
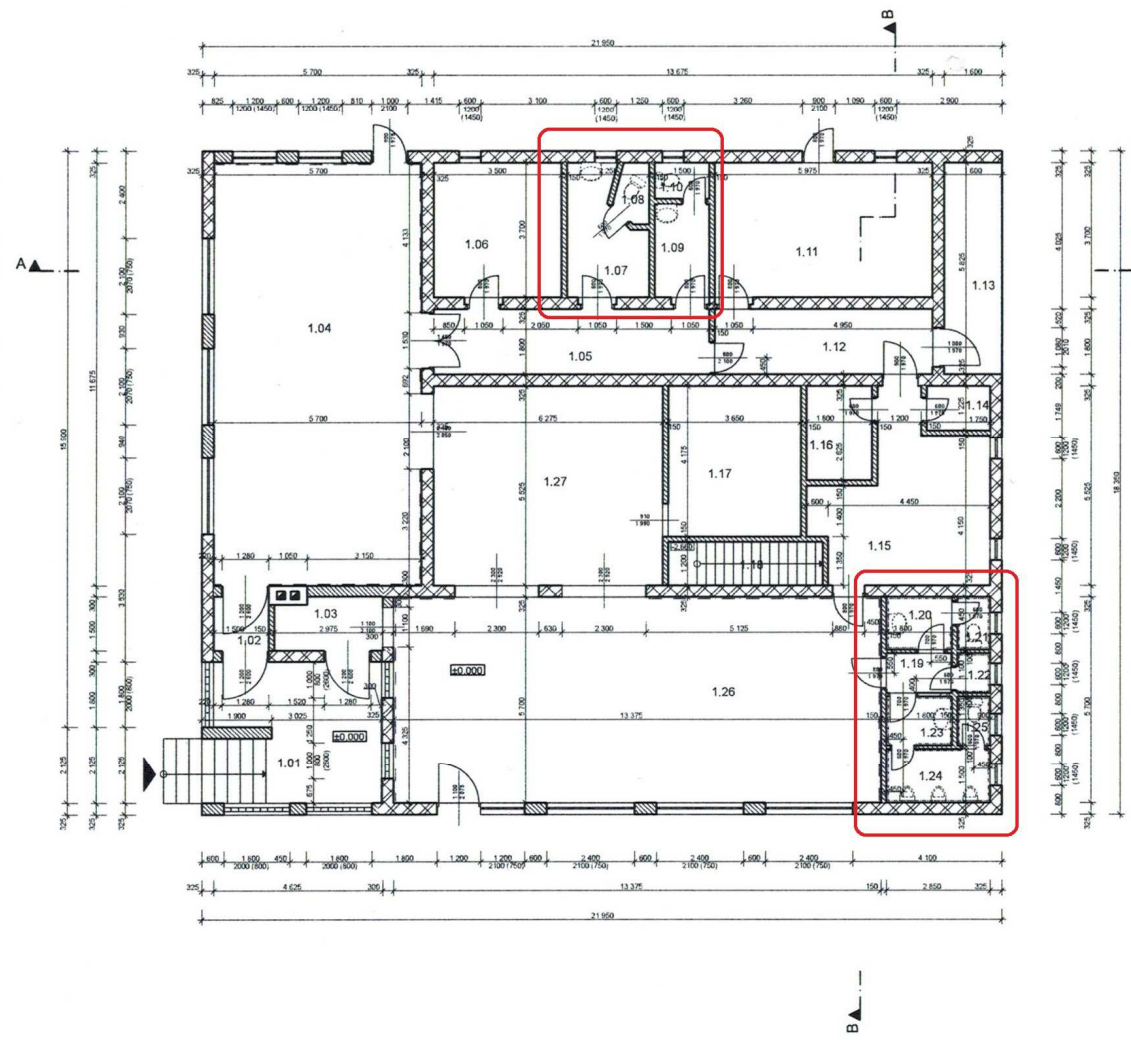


PŮDORYS 1.NP

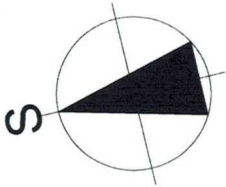

Tabulka místností 1.N.P.

Č.	Název místnosti	Plocha(m2)	Podlahová krytina	Povrch zdí	Povrch stropu	
1.01	TERASA	15,38	ŽULOVÁ DLAŽBA	OMÍTKA ŠTUKOVÁ	OMÍTKA ŠTUKOVÁ	
1.02	ZÁDVEŘÍ	2,25	KERAMICKÁ DLAŽBA	OMÍTKA ŠTUKOVÁ	OMÍTKA ŠTUKOVÁ	
1.03	ZÁDVEŘÍ	4,26	KERAMICKÁ DLAŽBA	OMÍTKA ŠTUKOVÁ	OMÍTKA ŠTUKOVÁ	
1.04	SPOLEČENSKÁ MÍSTNOST	66,55	KERAMICKÁ DLAŽBA	OMÍTKA ŠTUKOVÁ	OMÍTKA ŠTUKOVÁ	původní dřevěný obklad 1,5m
1.05	CHODBA	13,59	KERAMICKÁ DLAŽBA	OMÍTKA ŠTUKOVÁ	OMÍTKA ŠTUKOVÁ	
1.06	SKLAD	12,95	KERAMICKÁ DLAŽBA	OMÍTKA ŠTUKOVÁ	OMÍTKA ŠTUKOVÁ	
1.07	ŠATNA - ŽENY	6,59	KERAMICKÁ DLAŽBA	OMÍTKA ŠTUKOVÁ	OMÍTKA ŠTUKOVÁ	původní keramický obklad 1,5m
1.08	WC - ŽENY	1,36	KERAMICKÁ DLAŽBA	OMÍTKA ŠTUKOVÁ	OMÍTKA ŠTUKOVÁ	původní keramický obklad 1,5m
1.09	ŠATNA - MUŽI	3,82	KERAMICKÁ DLAŽBA	OMÍTKA ŠTUKOVÁ	OMÍTKA ŠTUKOVÁ	původní keramický obklad 1,5m
1.10	WC - MUŽI	1,50	KERAMICKÁ DLAŽBA	OMÍTKA ŠTUKOVÁ	OMÍTKA ŠTUKOVÁ	původní keramický obklad 1,5m
1.11	SKLAD	22,20	KERAMICKÁ DLAŽBA	OMÍTKA ŠTUKOVÁ	OMÍTKA ŠTUKOVÁ	
1.12	CHODBA	10,80	KERAMICKÁ DLAŽBA	OMÍTKA ŠTUKOVÁ	OMÍTKA ŠTUKOVÁ	
1.13	RAMPA	9,32	KERAMICKÁ DLAŽBA	OMÍTKA ŠTUKOVÁ	OMÍTKA ŠTUKOVÁ	
1.14	KOMORA	2,14	KERAMICKÁ DLAŽBA	OMÍTKA ŠTUKOVÁ	OMÍTKA ŠTUKOVÁ	
1.15	KUCHYŇ	19,07	KERAMICKÁ DLAŽBA	OMÍTKA ŠTUKOVÁ	OMÍTKA ŠTUKOVÁ	
1.16	SKLAD POTRAVIN	4,73	KERAMICKÁ DLAŽBA	OMÍTKA ŠTUKOVÁ	OMÍTKA ŠTUKOVÁ	
1.17	SKLAD	15,24	KERAMICKÁ DLAŽBA	OMÍTKA ŠTUKOVÁ	OMÍTKA ŠTUKOVÁ	
1.18	PROSTOR SCHODIŠTĚ	5,10	KERAMICKÁ DLAŽBA	OMÍTKA ŠTUKOVÁ	OMÍTKA ŠTUKOVÁ	
1.19	CHODBA	1,95	KERAMICKÁ DLAŽBA	OMÍTKA ŠTUKOVÁ	OMÍTKA ŠTUKOVÁ	
1.20	UMÝVÁRNA ŽENY	2,61	KERAMICKÁ DLAŽBA	OMÍTKA ŠTUKOVÁ	OMÍTKA ŠTUKOVÁ	původní keramický obklad 1,5m
1.21	WC - ŽENY	1,30	KERAMICKÁ DLAŽBA	OMÍTKA ŠTUKOVÁ	OMÍTKA ŠTUKOVÁ	původní keramický obklad 1,5m
1.22	UKLIDOVÁ MÍSTNOST	0,99	KERAMICKÁ DLAŽBA	OMÍTKA ŠTUKOVÁ	OMÍTKA ŠTUKOVÁ	původní keramický obklad 1,5m
1.23	UMÝVÁRNA - MUŽI	2,43	KERAMICKÁ DLAŽBA	OMÍTKA ŠTUKOVÁ	OMÍTKA ŠTUKOVÁ	původní keramický obklad 1,5m
1.24	WC - MUŽI	4,28	KERAMICKÁ DLAŽBA	OMÍTKA ŠTUKOVÁ	OMÍTKA ŠTUKOVÁ	původní keramický obklad 1,5m
1.25	WC - MUŽI	1,22	KERAMICKÁ DLAŽBA	OMÍTKA ŠTUKOVÁ	OMÍTKA ŠTUKOVÁ	původní keramický obklad 1,5m
1.26	HOSPODA	76,24	KERAMICKÁ DLAŽBA	OMÍTKA ŠTUKOVÁ	OMÍTKA ŠTUKOVÁ	původní dřevěný obklad 1,5m
1.27	SPOLEČENSKÁ MÍSTNOST	34,67	LINO	OMÍTKA ŠTUKOVÁ	OMÍTKA ŠTUKOVÁ	

Legenda materiálů

- stávající panel tl.325 mm
- stávající zdvo tl 300 a 150 mm z cihel plných pálených P100 formát 65 x 140 x 290 na maltu MVC 25 a MVC 50

Poznámky:

1.) přístup po schodišti ze suterénu do 1.NP je zazděný

Zodpovědný projektant: ING. JINDŘICH SYROVÝ		Vypracoval: VERONIKA FIALOVÁ		SIGREEN <small>inženýring a projektování kancelář</small>	
Investor: OBEC PATOKRYJE, PATOKRYJE 35, 434 01 PATOKRYJE					
Místo stavby: PATOKRYJE 138	Okres: MOST	SIGREEN s.r.o., Kubelíkova 1224/42 130 00 Praha 3 sigreen@sigmin.cz			
Stavební úřad: MOST	Stupeň PD: NÁVRH STAVEBNÍCH ÚPRAV				
Akce: REKONSTRUKCE OBJEKTU OBČANSKÉ VYBAVENOSTI PATOKRYJE č.p.138		Formát: A2	Datum: 4/2011		
Obsah: PŮDORYS 1.NP		Měřítko: 1:100	Č. výkresu: 3		