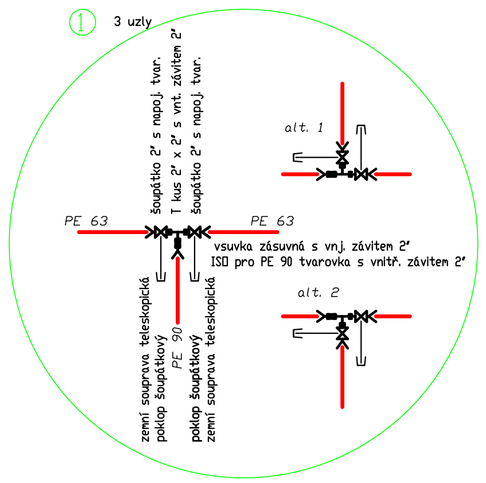

Výpis materiálu:

Materiál:	m.j.	počet m.j.
potrubí PE 100+ SDR 17 - 63 x 3,8; PN 10 - návin s vodičem a mechanickou ochranou	m'	1940
potrubí PE 100+ SDR 17 - 90 x 5,4; PN 10 - návin s vodičem a mechanickou ochranou	m'	287
T kus 2" x 2" x 2"	ks	5
T kus 2" x 2" s vnt. záviten 2"	ks	3
napojovací tvarovka na PE 63	ks	21
zemní souprava teleskopická	ks	14
poklop šoupátkový s podkladní deskou	ks	14
šoupátko 2" s napoj. tvar.	ks	14
proplachovací souprava s napojovací tvarovkou DN 50	ks	9
poklop hydrantový s podkladní deskou	ks	9
Š DN 50 s ručním kolem	ks	14
T kus DN 50	ks	7
napojovací tvarovka na PE 90	ks	2
Š DN 80 s ručním kolem	ks	2
T kus DN 80/50	ks	1
odvzdušňovací a zavzdušňovací ventil DN 50	ks	8
spojka přímá 63 x 63	ks	29
spojka přímá 90 x 90	ks	5

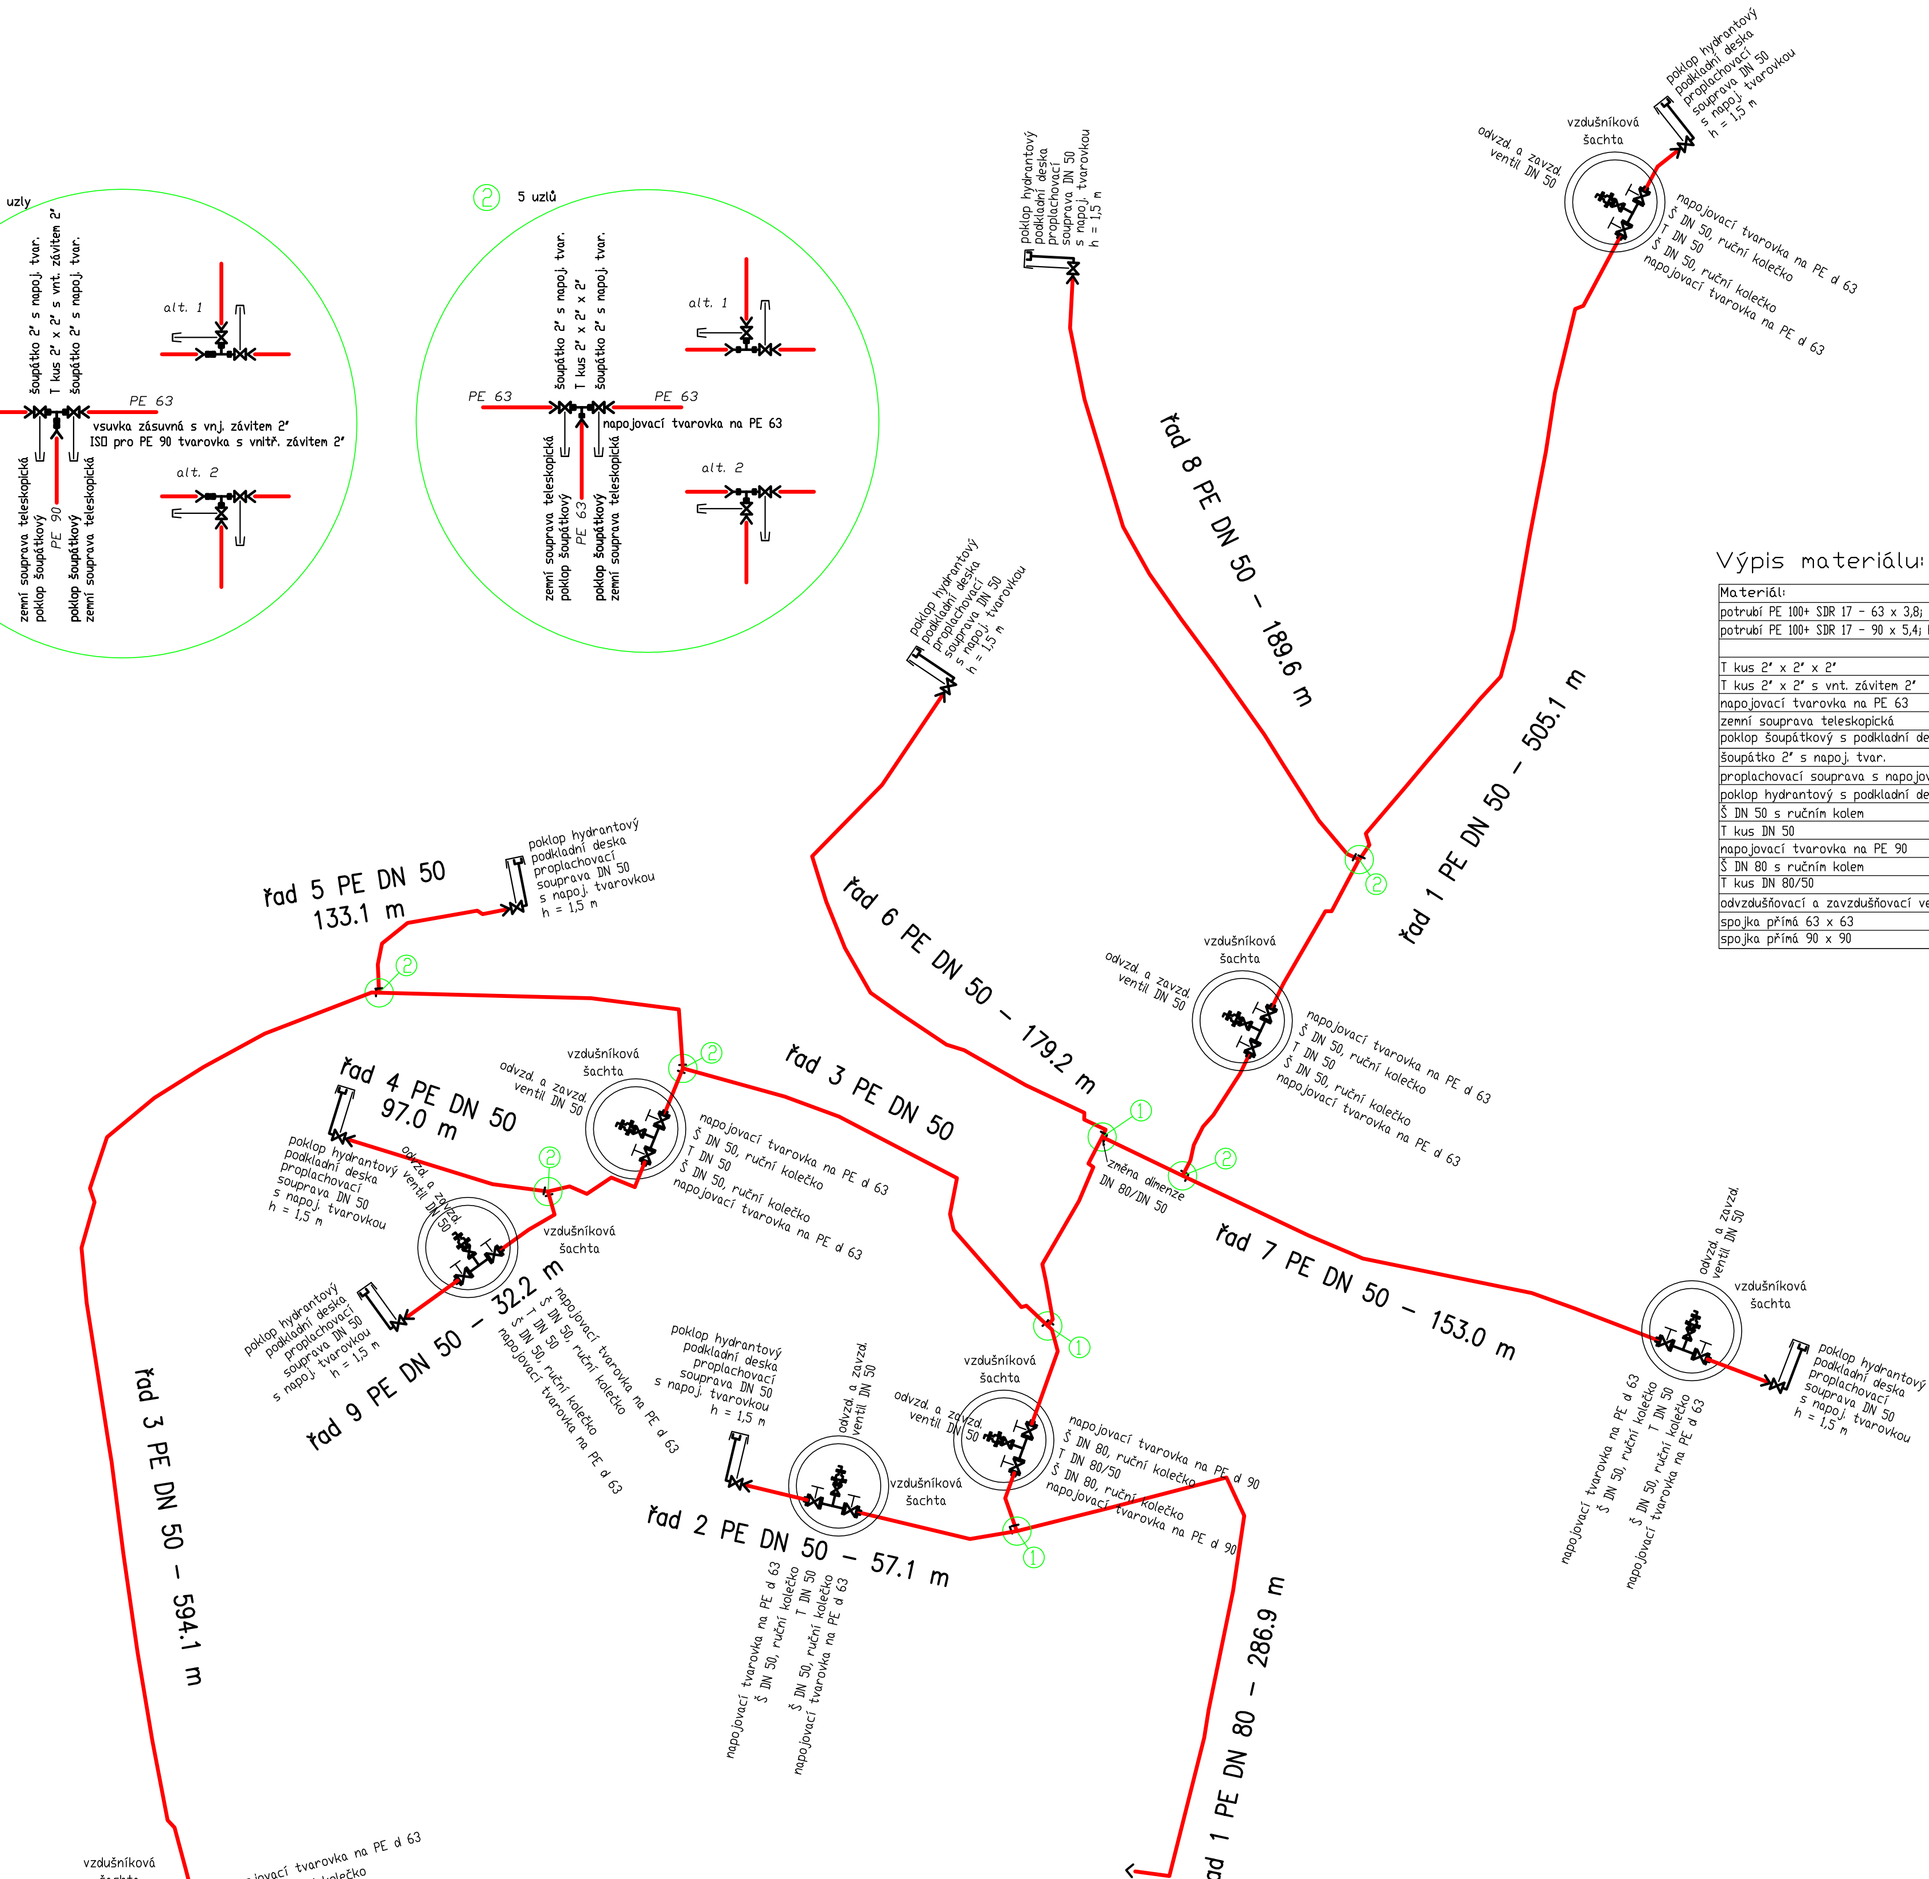

Autor projektu:	Ing. Robert Klement	Ing. Robert Klement Prokopa Velikého 570 438 01 Žatec IČ: 133 62 887	
Vypracoval:	Ing. Robert Klement		
Investor:	Obec Patokryje		
Objednatel:	Obec Patokryje		
Stupeň:	DPS		
Akce:	Patokryje - splašková kanalizace	Zakázkové č.: 09 06 04	Paré číslo:
		Datum: prosinec 2015	
Obsah:	D.1.1.b6 Kladečské schéma	St. úřad: Most	
		Formát: 6 x A4	
		Měřítko:	