DOSTŘEDNÝ ŘEZ 1

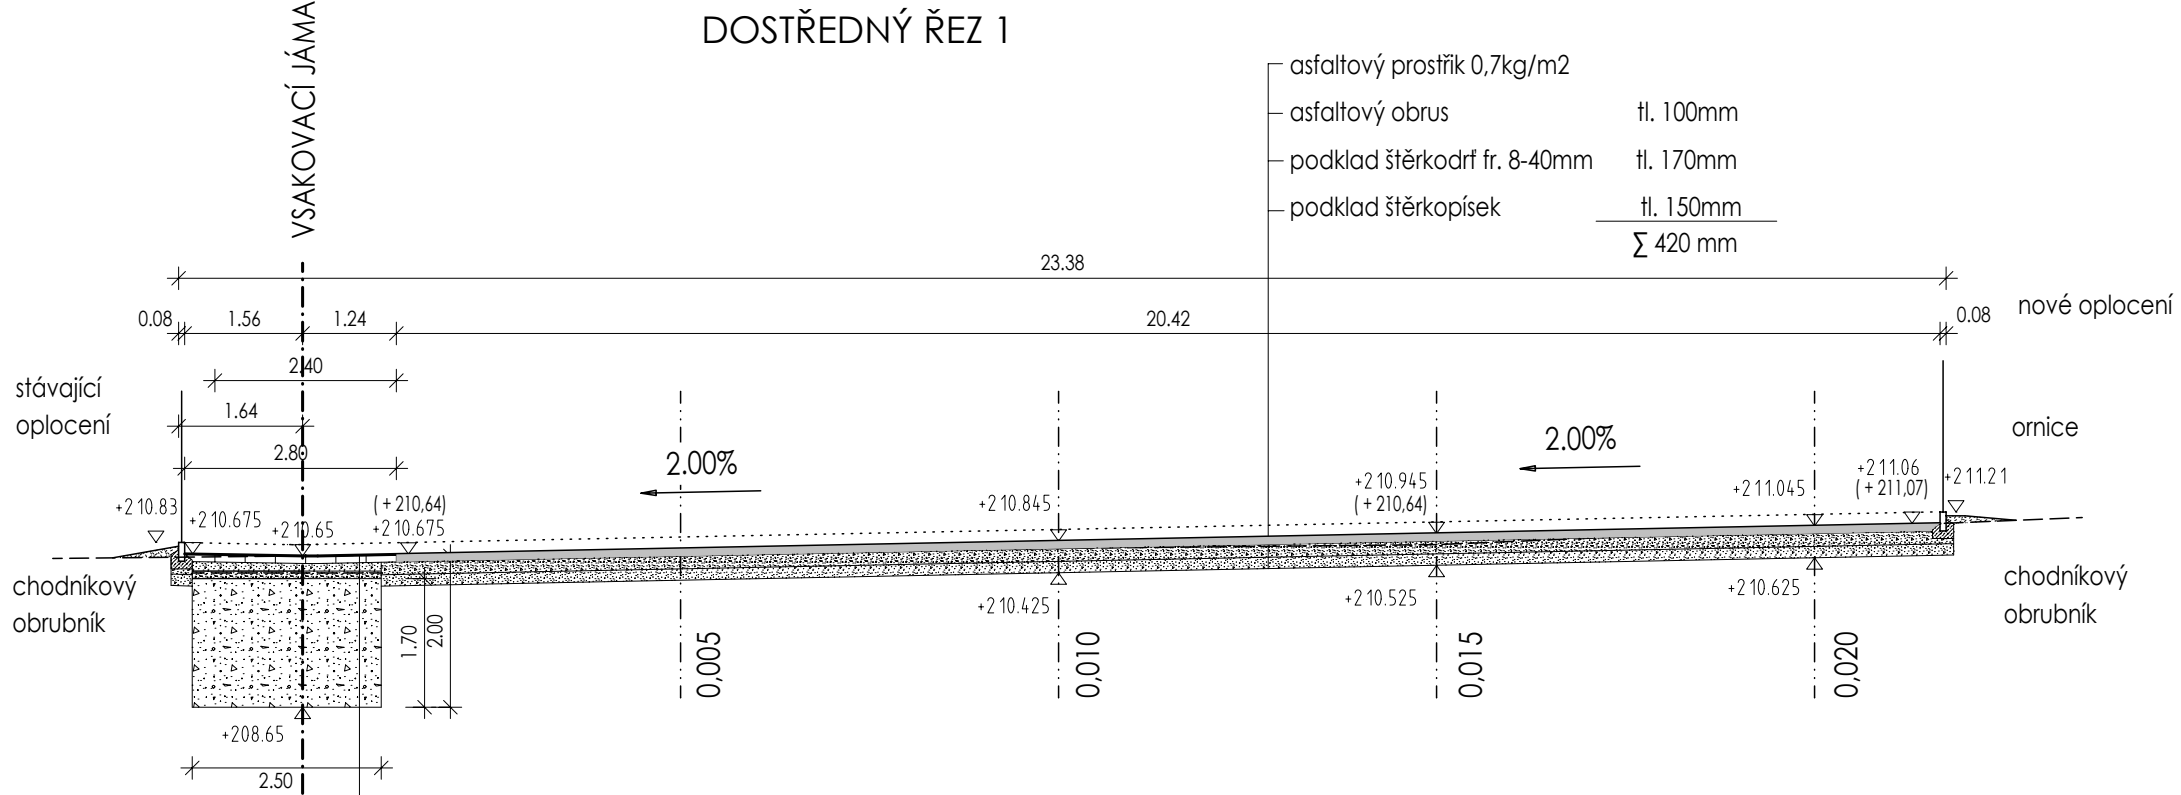

- vegetační tvárnice 400/600 tl. 100mm
  (obdélník 2,8x3,0m) otvory tvárnic vyplněny kačírkem (Ø cca 20mm)
- úložné lože veg. tvárnic - štěrkodrť fr. 4-16mm tl. 100mm
- separační folie FIBROOIL
- lože pod folií štěrkodrť fr. 4-16mm tl. 100mm
- hrubý makadam tl. 1700mm

∑ 2000 mm

poznámka: - — — — — - (+ 210,65) - stávající terén

STAVEBNÍ ŘEŠENÍ :
REAL-INVESTA spol. s r. o.
M. ALŠE 2101/7 43401 MOST
mobil projekce : 777 762 633
e-mail: j.svitavsky@real-investa.cz
IČO: 48288802

ZKRESLIL : Jaroslava Holečková
VYPRACOVAL : Ing. Jiří Černý
ZODPOVĚDNÝ PROJEKTANT: Ing. Jan Svitavský

NÁZEV ZAKÁZKY : OBECNÍ SBĚRNÝ DVŮR ODPADŮ - PATOKRYJE	STUPEŇ : DÚR/DSP	PARÉ :
STAVEBNÍK : Obec Patokryje, Patokryje č.p. 35, Most, 434 01	Č. ZAKÁZKY : 23/2015	
VZOROVÉ SKLADBY KONSTRUKCÍ A DOSTŘEDNÉ ŘEZY PLOCHY	DATUM 1. VYDÁNÍ 08/2015	MĚŘÍTKO : 1: 100
	Č.VÝKRESU : D1.1.3 A	ZMĚNA :