



PŘÍČNÝ ŘEZ 2a - 2a

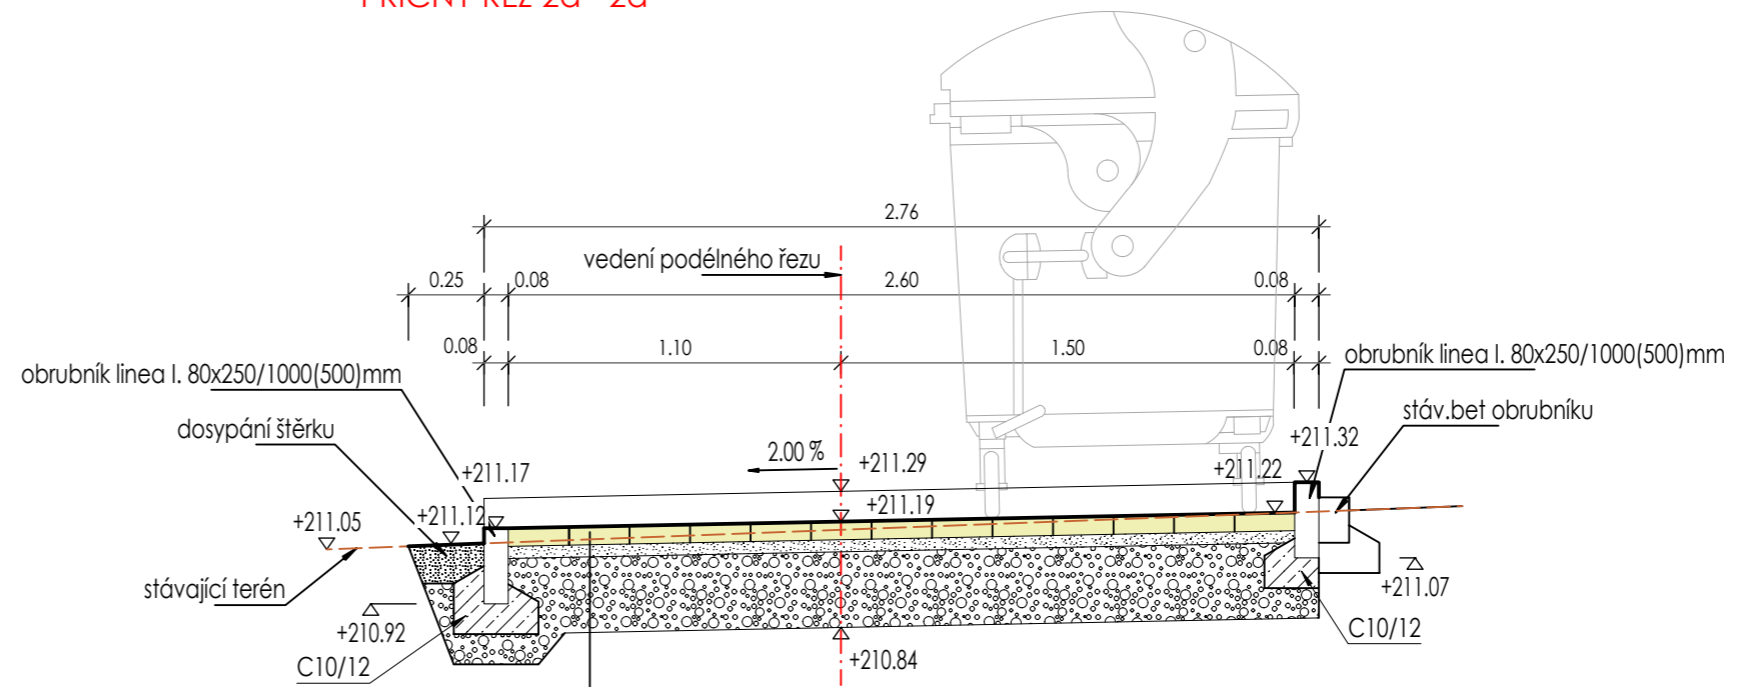

PODÉLNÝ ŘEZ 2b - 2b

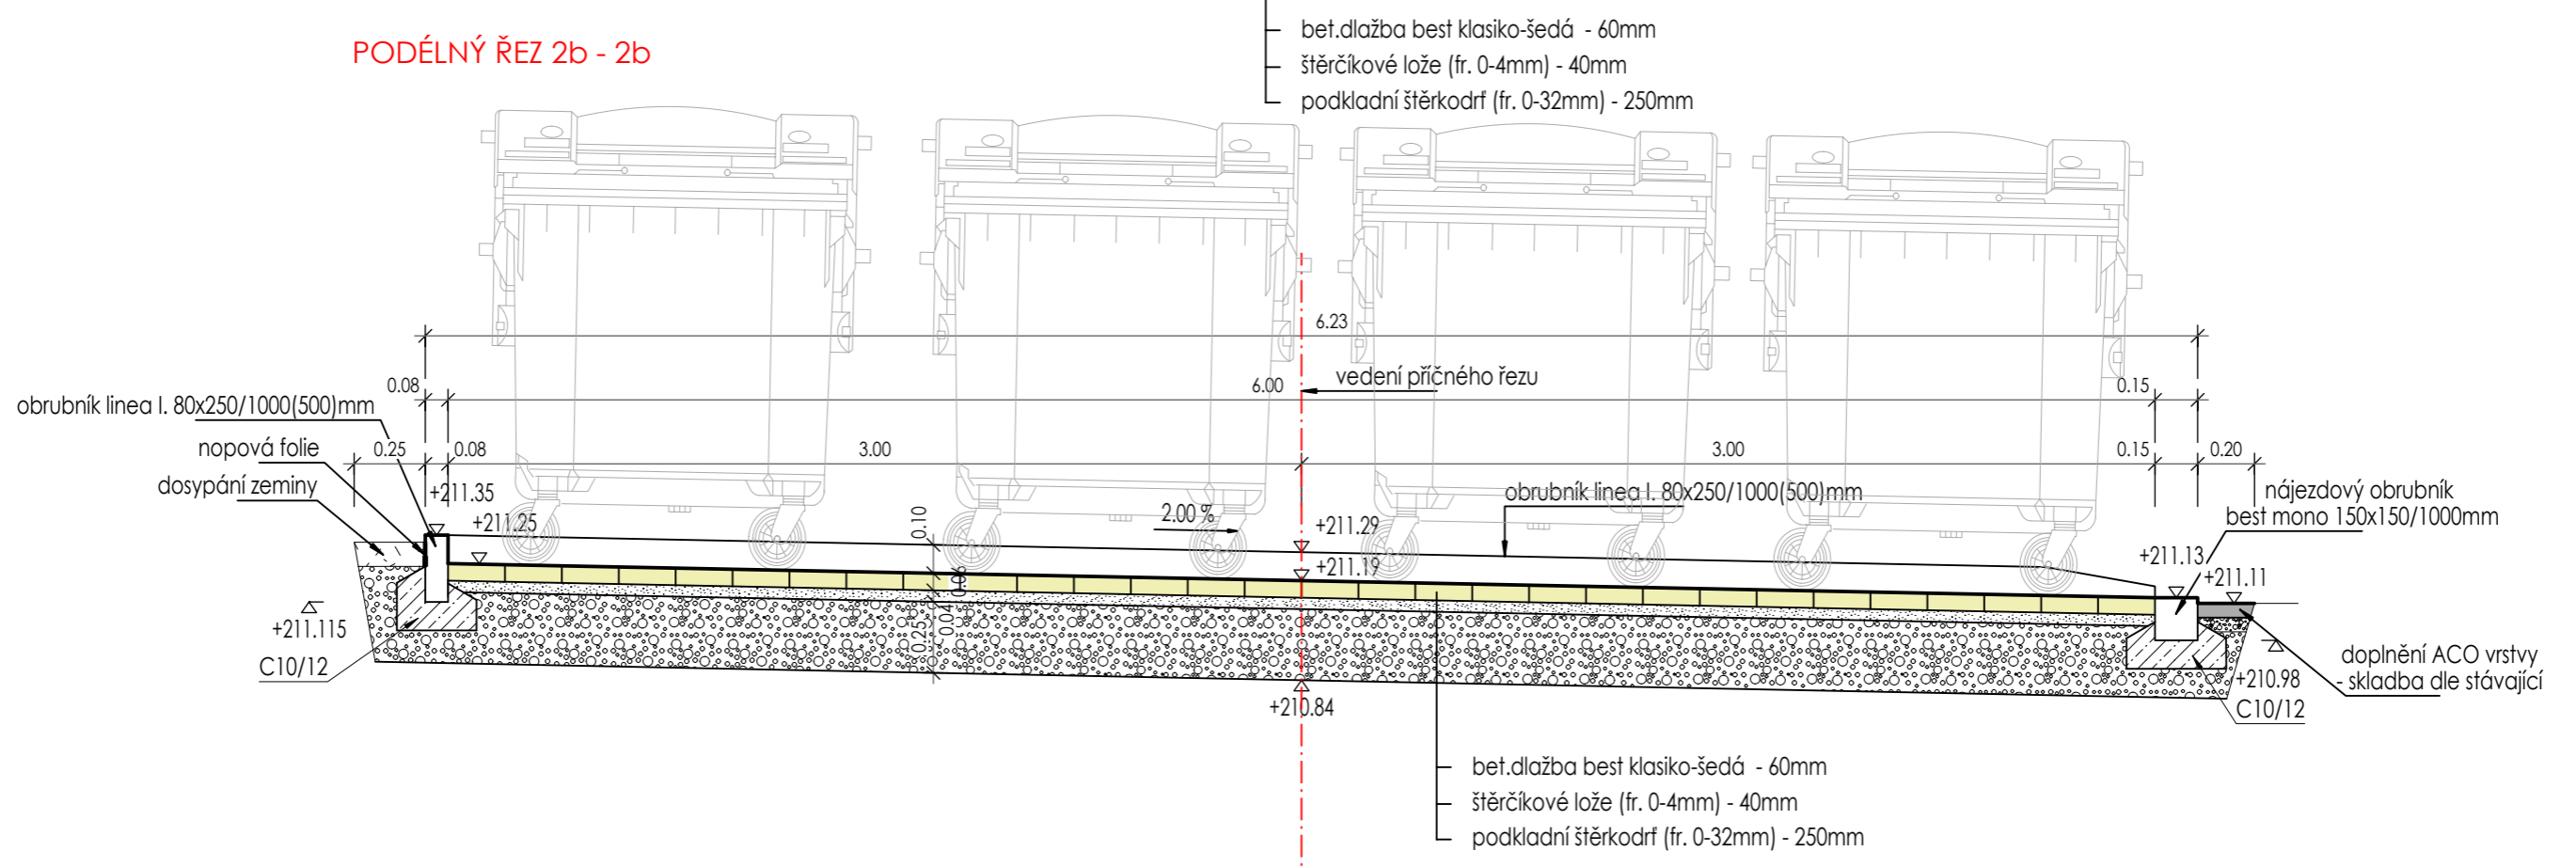

- bet.dlažba best klasiko-šedá - 60mm
- štěrkové lože (fr. 0-4mm) - 40mm
- podkladní štěrkokřf (fr. 0-32mm) - 250mm

STAVEBNÍ ŘEŠENÍ:  REAL-INVESTA spol. s r. o. M. ALŠE 2101/7 43401 MOST tel.: 777 292 268 (projekce 777 762 633) e-mail: j.svitavsky@real-investa.cz IČO: 48288802	ZKRESLIL: Ing. Jan Svitavský Jaroslava Holečková	
	ZODPOVĚDNÝ PROJEKTANT: Ing. Jan Svitavský	
NÁZEV ZAKÁZKY: STANOVIŠTĚ SBĚRU KOMUNÁLNÍHO ODPADU OBEC PATOKRYJE	STUPEŇ: DŮS	PARÉ:
STAVEBNÍK: Obec Patokryje, Patokryje č.p. 35, 434 01	Č. ZAKÁZKY: 24/2016	
<h2>STANOVIŠTĚ 2 - ŘEZ 2 - 2</h2>	DATUM 1. VYDÁNÍ: 09/2016	MĚŘÍTKO: 1:25
	Č. VÝKRESU: D1.1.2	ZMĚNA: