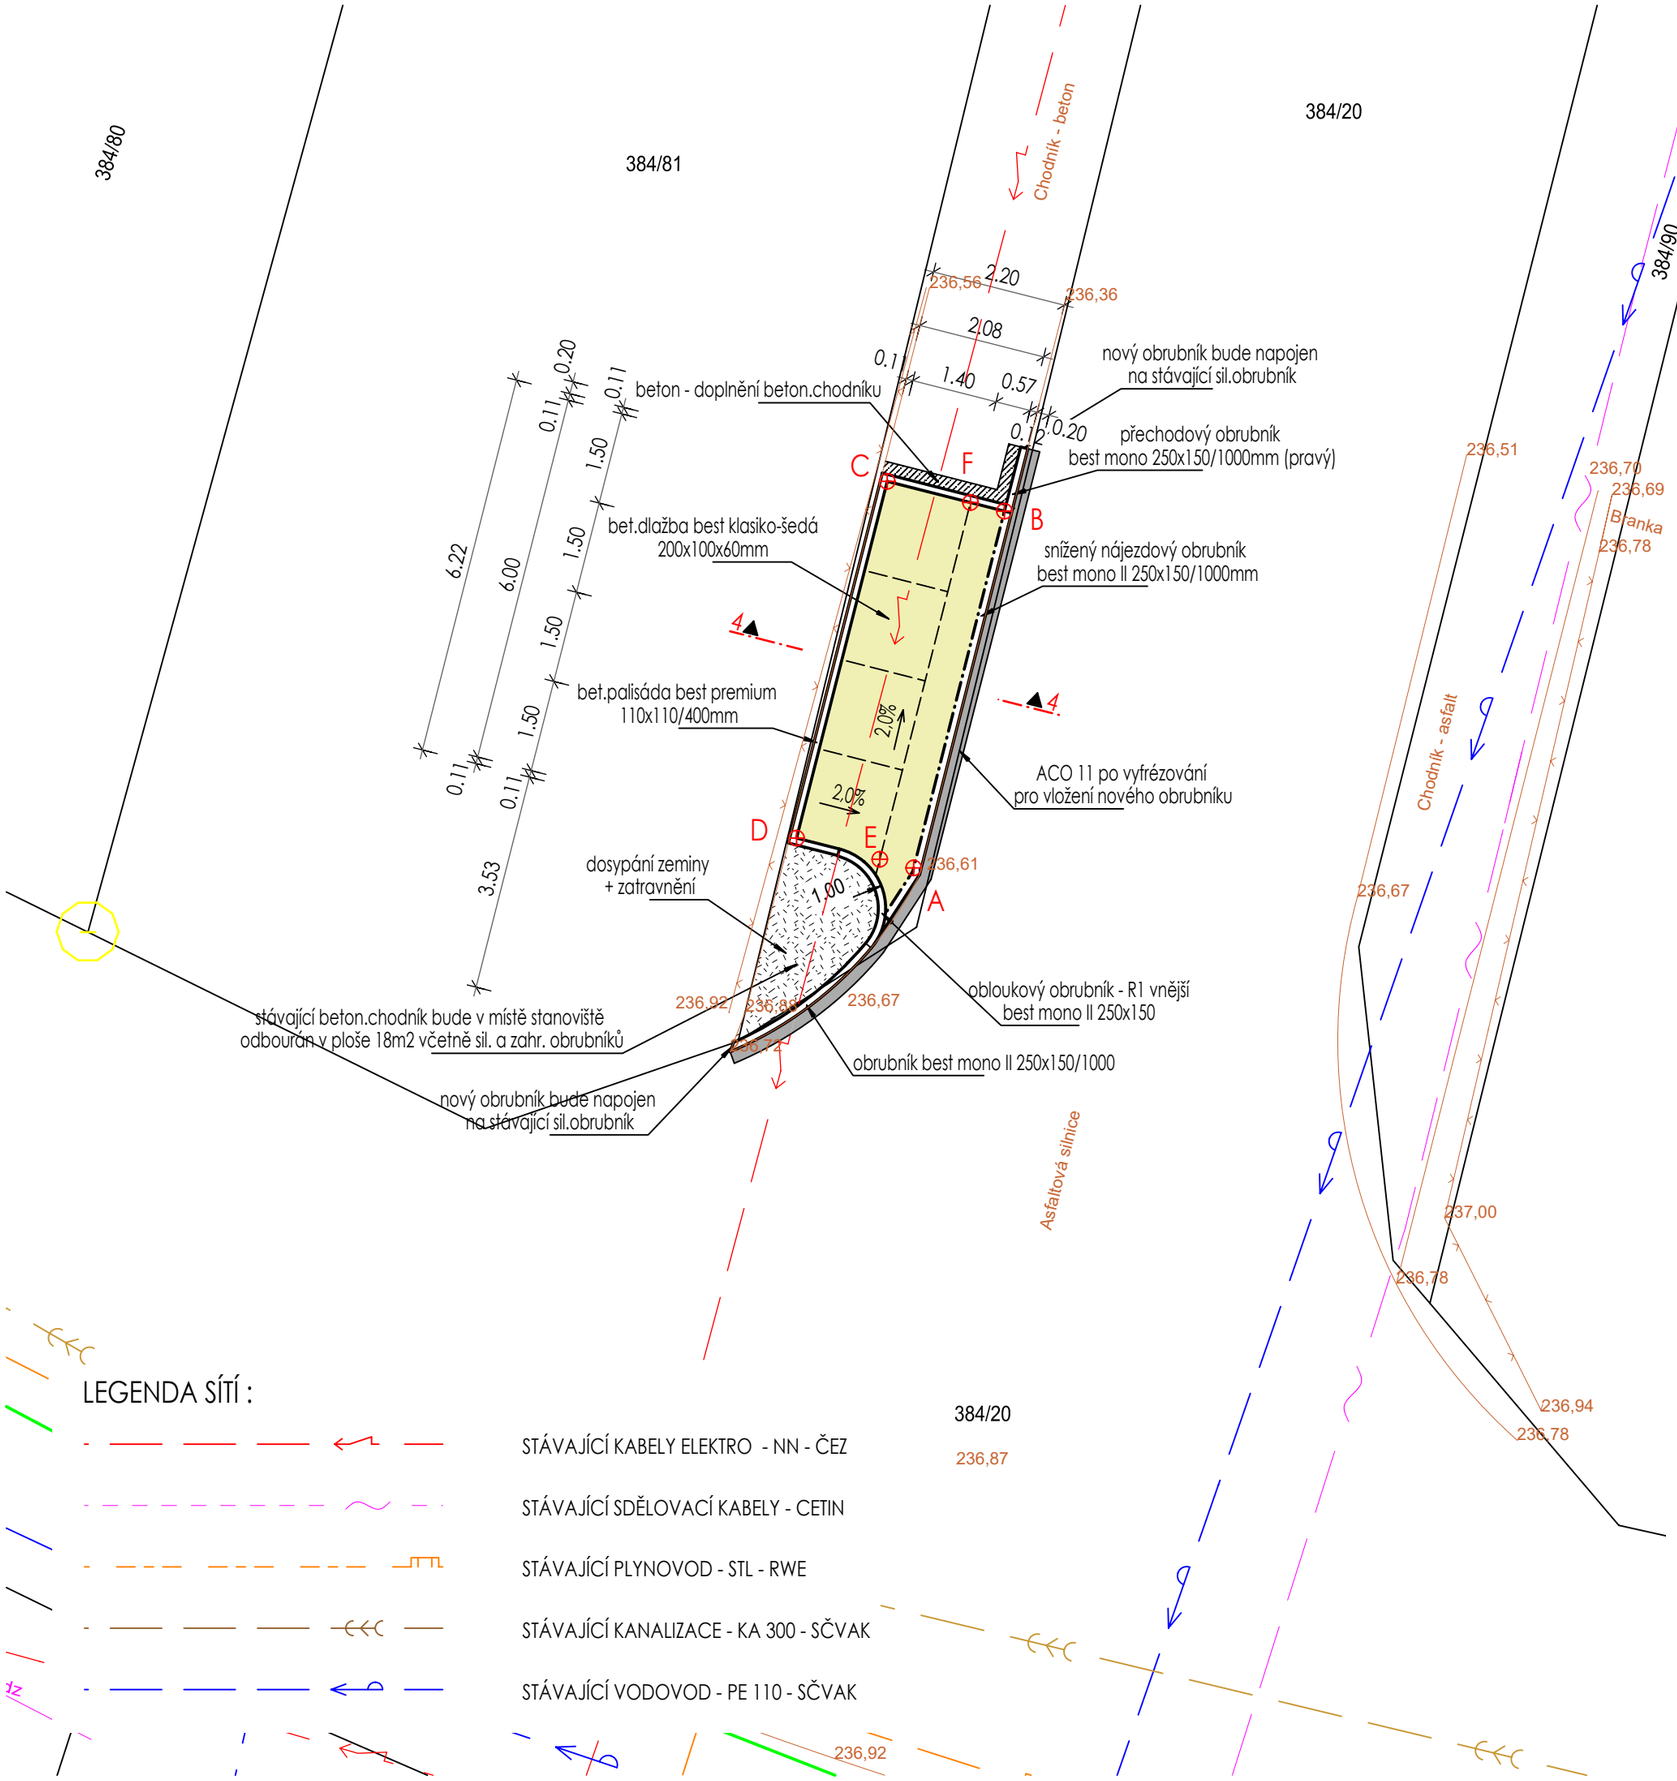

SOUŘADNICE BODŮ :

A	Y = 786785.40659 m	X = 990575.89290 m
B	Y = 786783.92800 m	X = 990570.07794 m
C	Y = 786785.83796 m	X = 990569.59235 m
D	Y = 786787.31635 m	X = 990575.40737 m
E	Y = 786785.95952 m	X = 990575.75232 m
F	Y = 786784.48112 m	X = 990569.93731 m

LEGENDA SÍTÍ :

- STÁVAJÍCÍ KABELY ELEKTRO - NN - ČEZ
- STÁVAJÍCÍ SDĚLOVACÍ KABELY - CETIN
- STÁVAJÍCÍ PLYNOVOD - STL - RWE
- STÁVAJÍCÍ KANALIZACE - KA 300 - SČVAK
- STÁVAJÍCÍ VODOVOD - PE 110 - SČVAK

STAVEBNÍ ŘEŠENÍ : REAL-INVESTA spol. s r. o. M. ALŠE 2101/7 43401 MOST tel. : 777 292 268 (projekce 777 762 633) e-mail: j.svitavsky@real-investa.cz IČO: 48288802	ZKRESLIL : Ing. Jan Svitavský Jaroslava Holečková ZODPOVĚDNÝ PROJEKTANT: Ing. Jan Svitavský	
NÁZEV ZAKÁZKY : STANOVIŠTĚ SBĚRU KOMUNÁLNÍHO ODPADU OBEC PATOKRYJE	STUPEŇ : DÚS	PARÉ :
STAVEBNÍK : Obec Patokryje, Patokryje č.p. 35, 434 01	Č. ZAKÁZKY : 24/2016	
STANOVIŠTĚ 4 - SITUACE	DATUM 1. VYDÁNÍ 09/2016 Č.VÝKRESU : D1.1.1	MĚŘÍTKO : 1: 25 ZMĚNA :