



PŘÍČNÝ ŘEZ 6 - 6

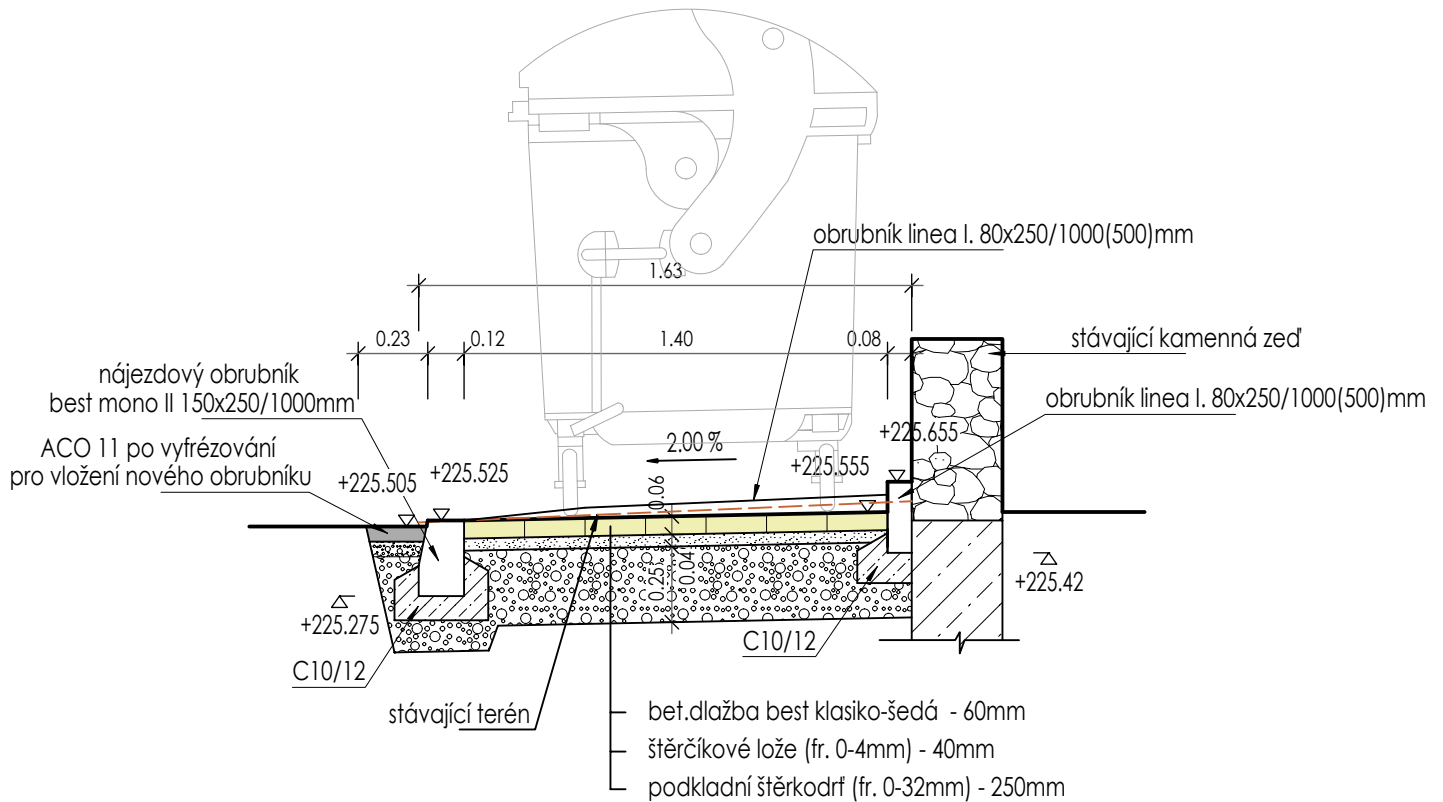

	STAVEBNÍ ŘEŠENÍ : REAL-INVESTA spol. s r. o. M. ALŠE 2101/7 43401 MOST tel. : 777 292 268 (projekce 777 762 633) e-mail: j.svitavsky@real-investa.cz IČO: 48288802		ZKRESLIL : Ing. Jan Svitavský Jaroslava Holečková	
	NÁZEV ZAKÁZKY : STANOVIŠTĚ SBĚRU KOMUNÁLNÍHO ODPADU OBEC PATOKRYJE		ZODPOVĚDNÝ PROJEKTANT: Ing. Jan Svitavský	
STAVEBNÍK : Obec Patokryje, Patokryje č.p. 35, 434 01		STUPEŇ : DŮS	PARÉ :	
<h1 style="margin: 0;">STANOVIŠTĚ 6 - ŘEZ 6 - 6</h1>		Č. ZAKÁZKY : 24/2016		
		DATUM 1. VYDÁNÍ 09/2016	MĚŘÍTKO : 1:25	
		Č. VÝKRESU : D1.1.2	ZMĚNA :	