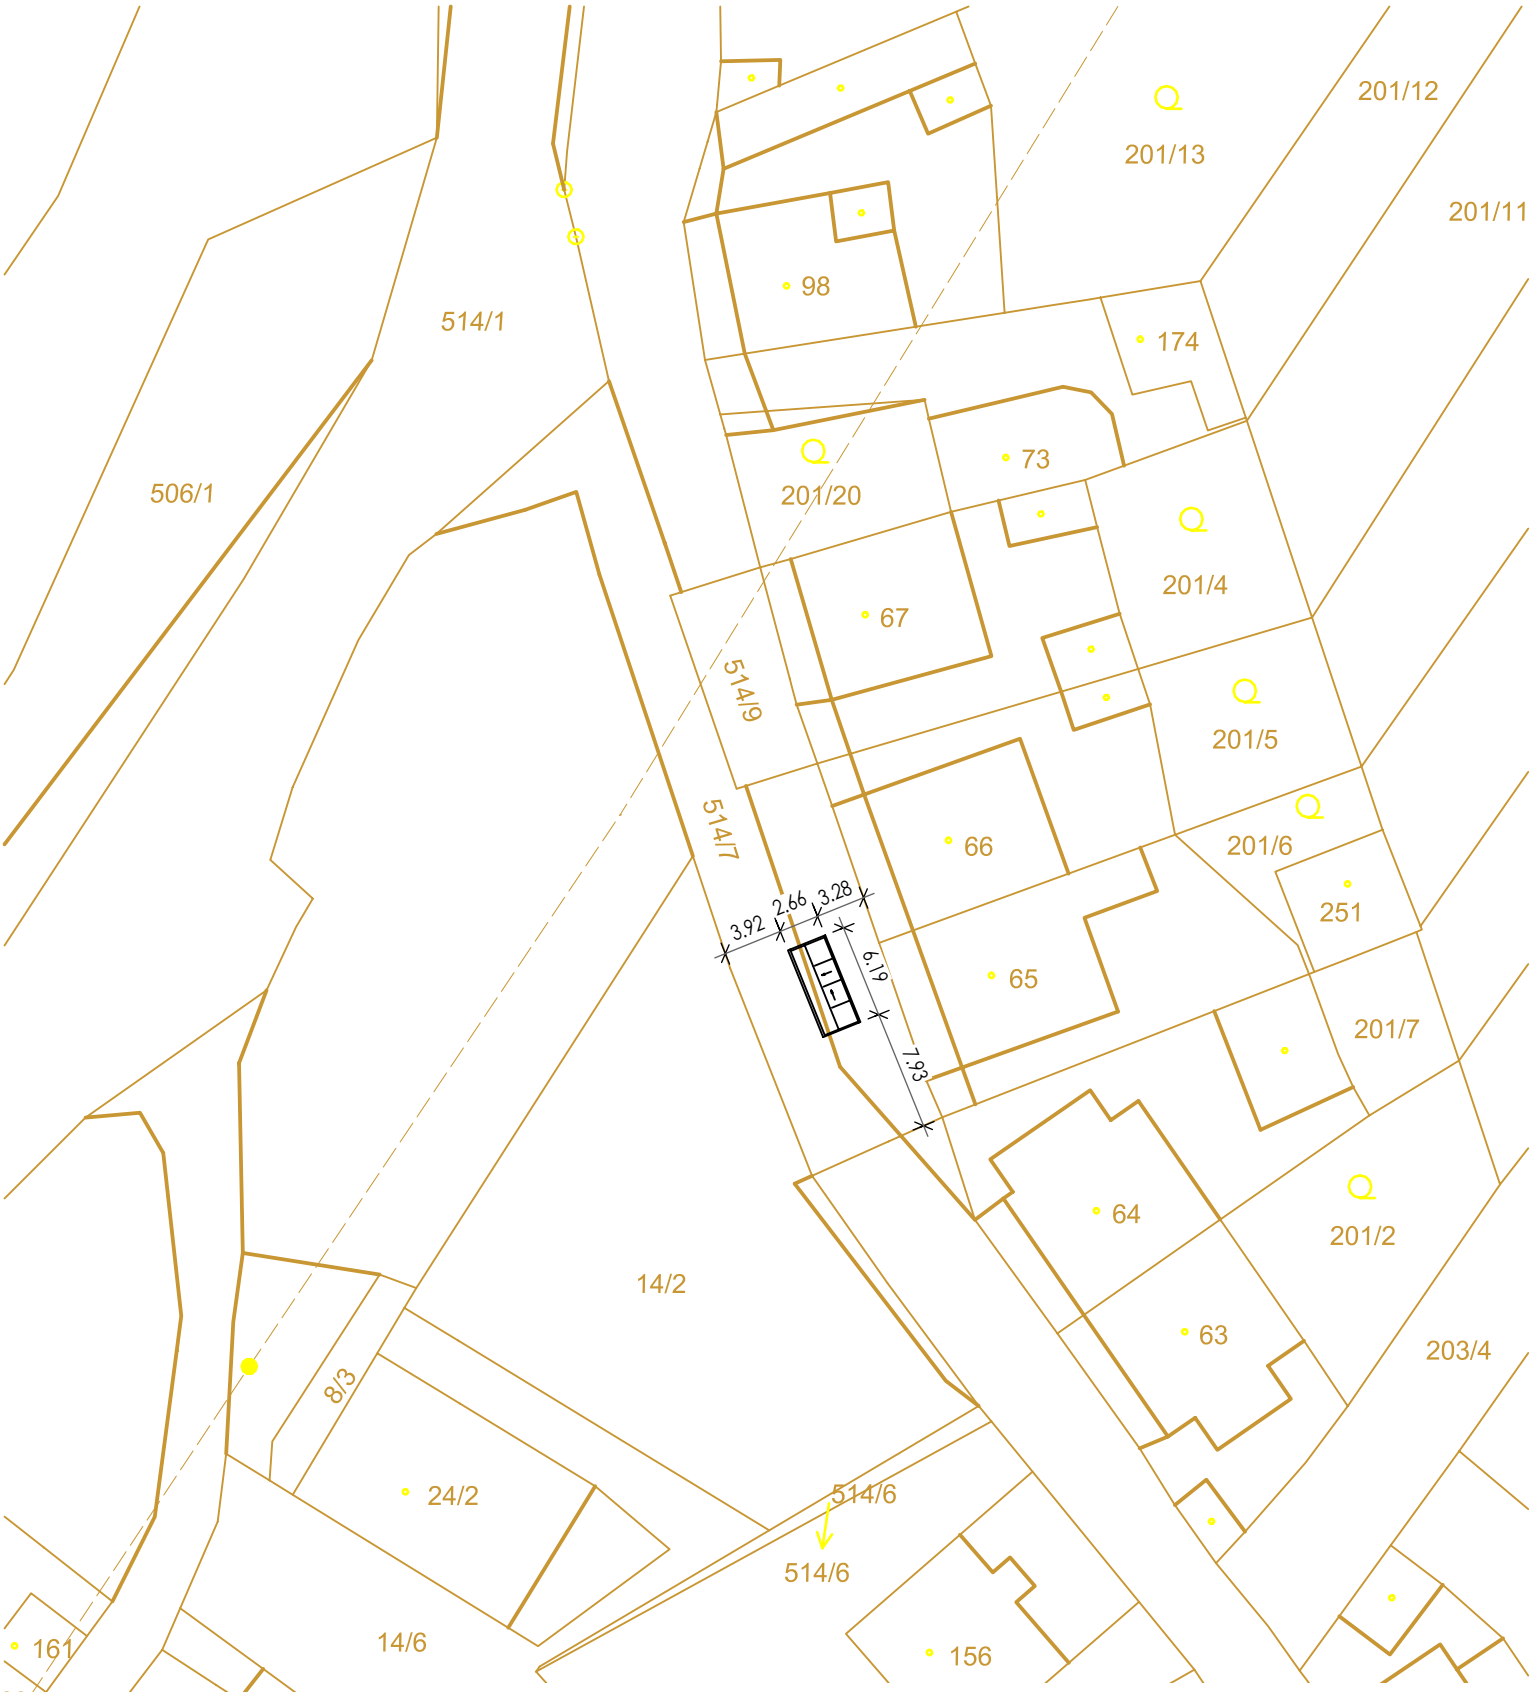

STAVEBNÍ ŘEŠENÍ :

REAL-INVESTA spol. s r. o.
M. ALŠE 2101/7 43401 MOST
tel. : 777 292 268 (projekce 777 762 633)
e-mail: j.svitavsky@real-investa.cz
IČO: 48288802

ZKRESLIL :
Ing. Jan Svitavský
Jaroslava Holečková

ZODPOVĚDNÝ PROJEKTANT:
Ing. Jan Svitavský

NÁZEV ZAKÁZKY : STANOVIŠTĚ SBĚRU KOMUNÁLNÍHO ODPADU OBEC PATOKRYJE		STUPEŇ : DÚS	PARÉ :
STAVEBNÍK : Obec Patokryje, Patokryje č.p. 35, 434 01		Č. ZAKÁZKY : 24/2016	
# SITUACE V KATASTR.MAPĚ STANOVIŠTĚ 8		DATUM 1. VYDÁNÍ 09/2016	MĚŘÍTKO : 1: 500
		Č.VÝKRESU : C	ZMĚNA :