




PŘÍČNÝ ŘEZ 8a - 8a

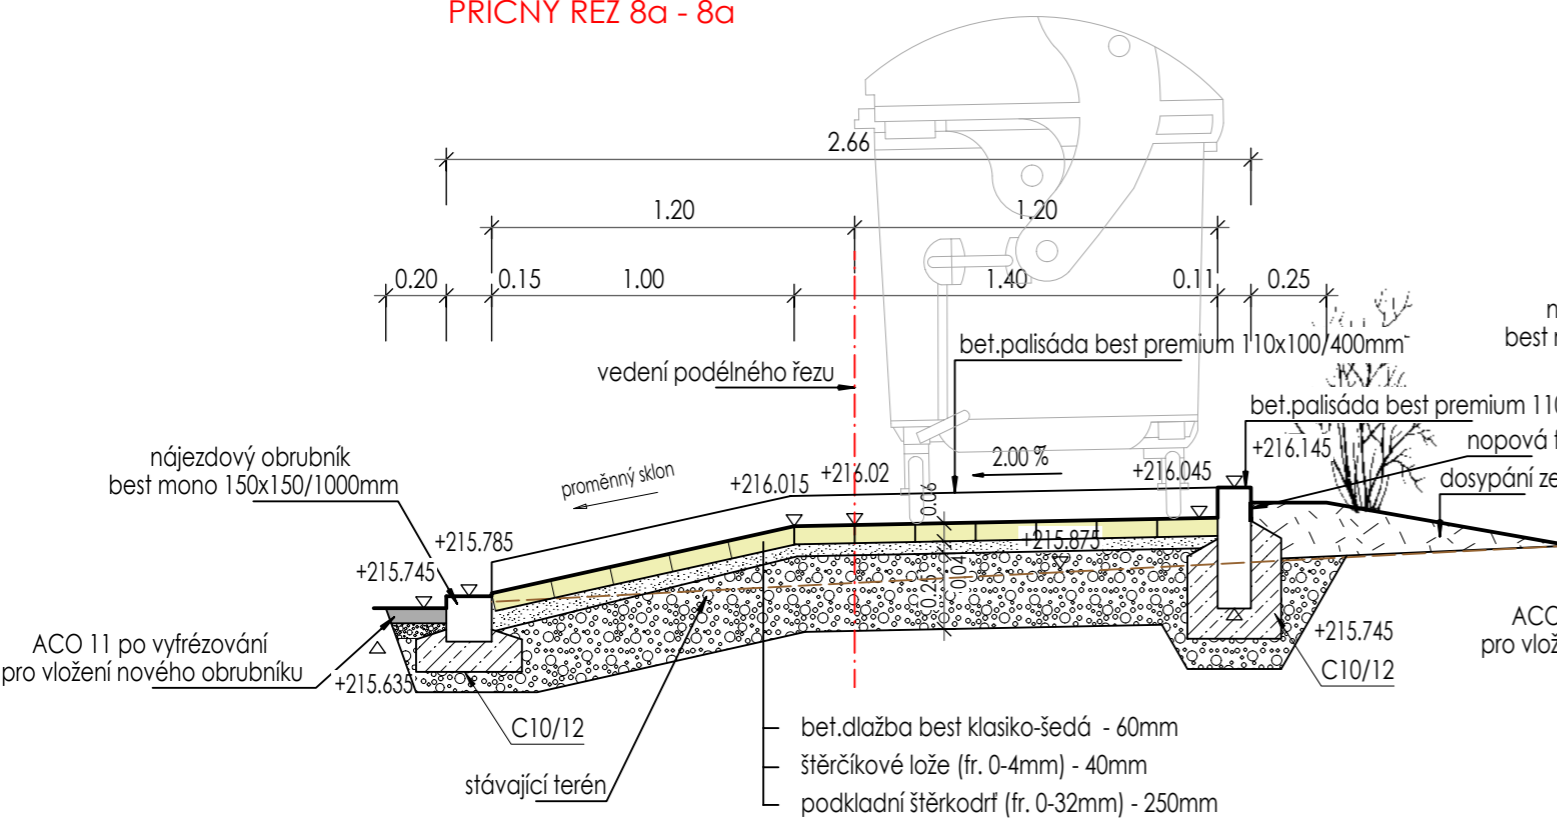


PŘÍČNÝ ŘEZ 8b - 8b

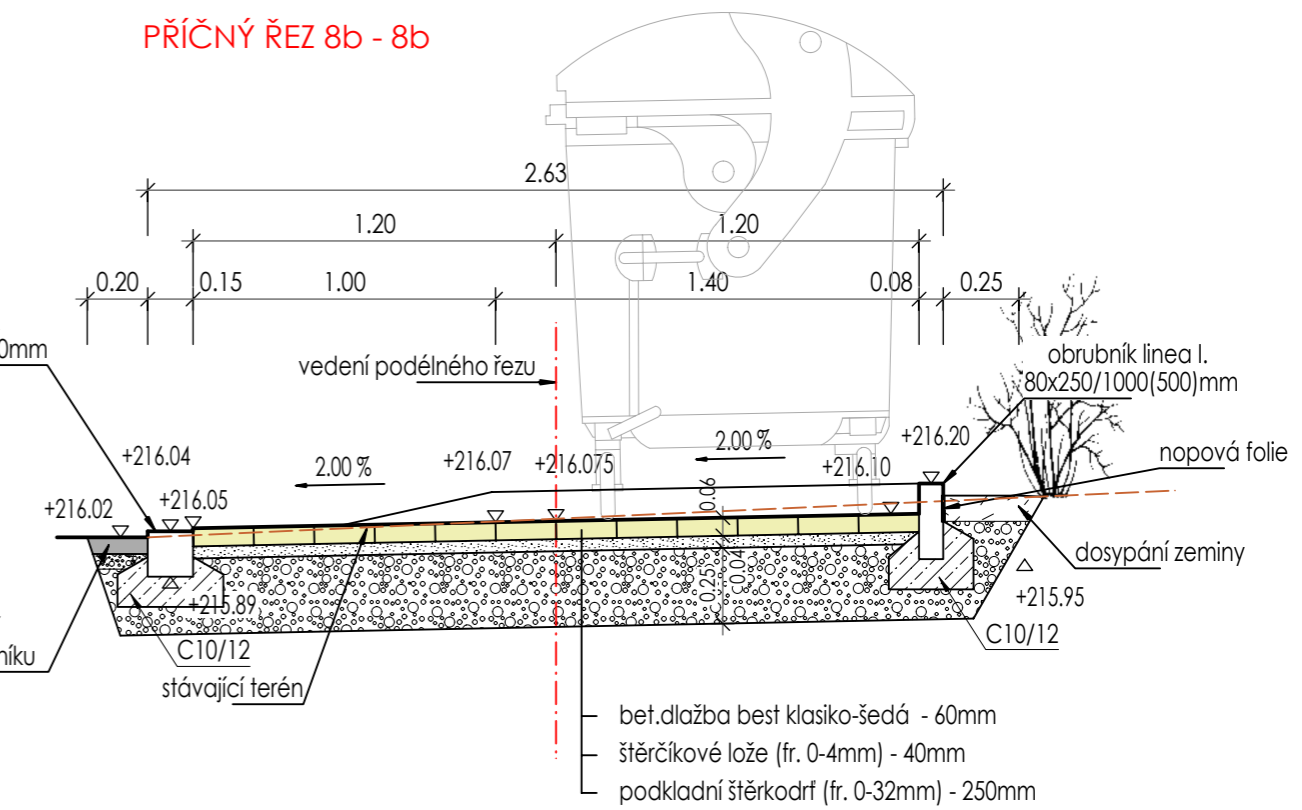

PODÉLNÝ ŘEZ 8c - 8c

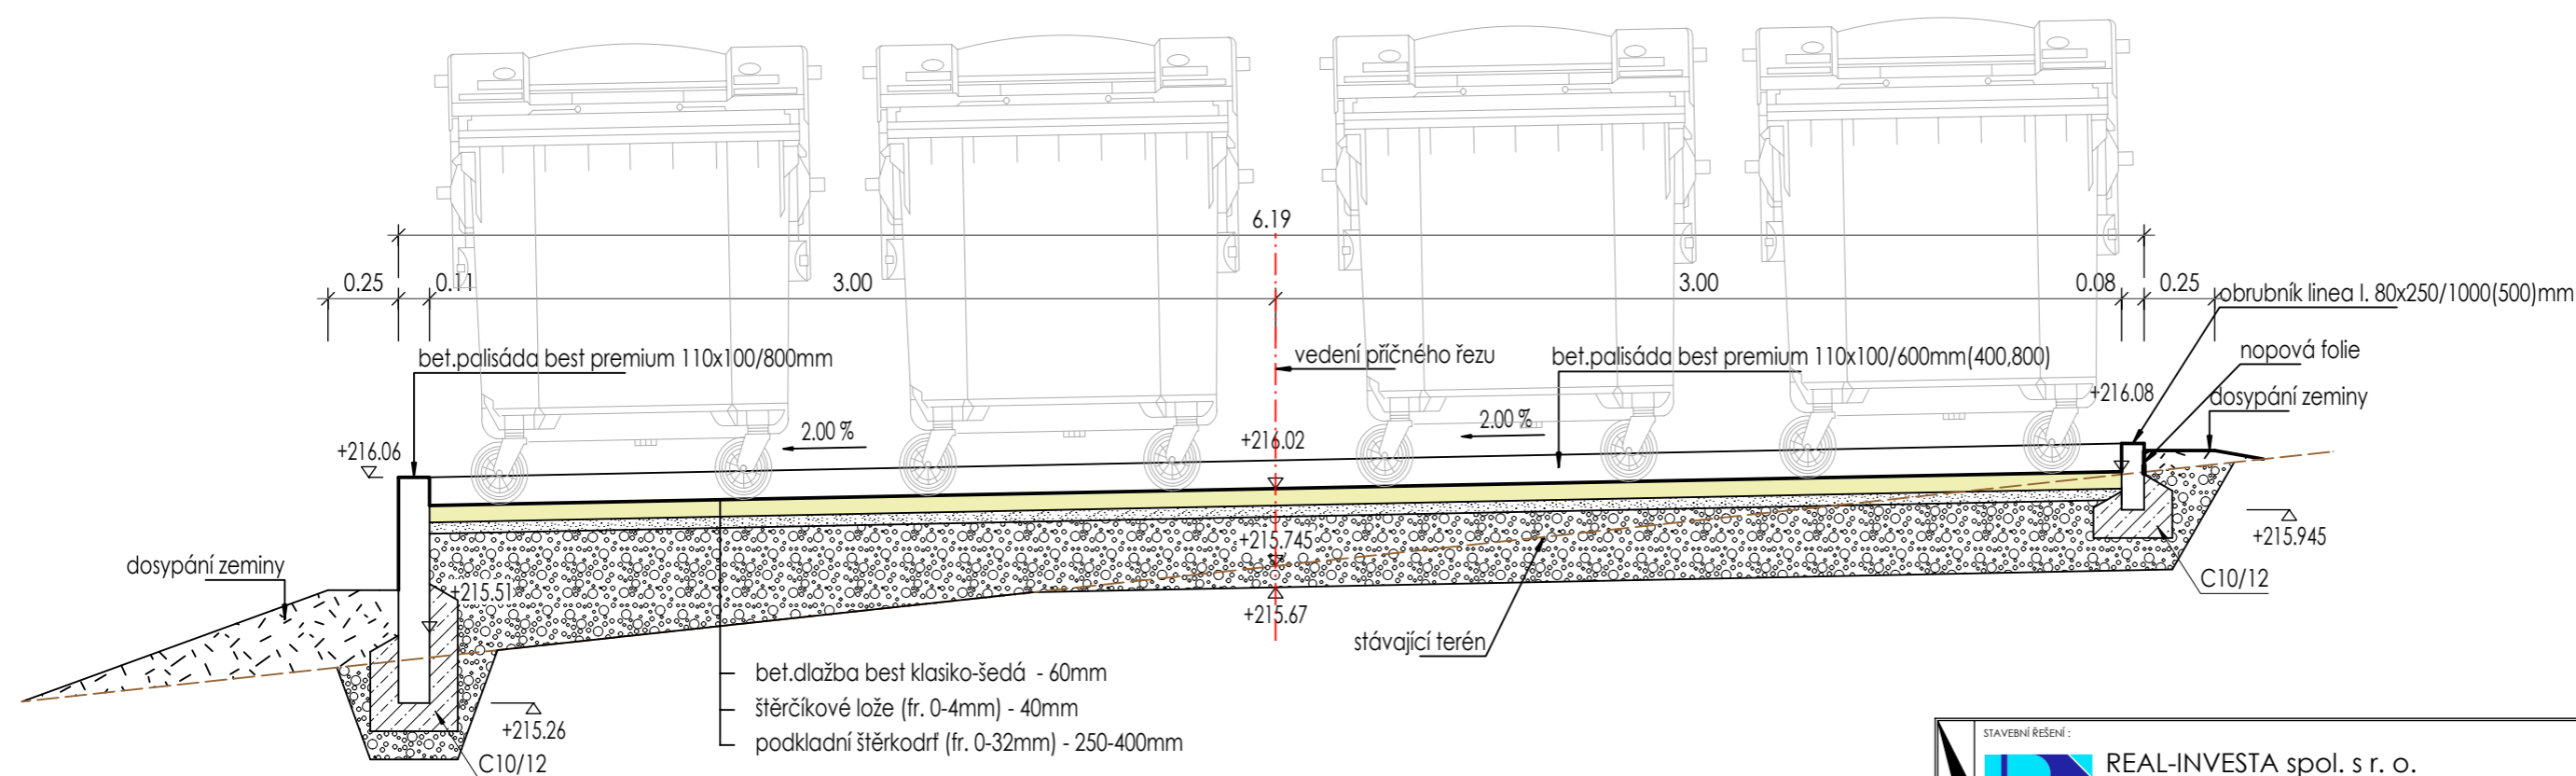

STAVEBNÍ ŘEŠENÍ:  REAL-INVESTA spol. s r. o. M. ALŠE 2101/7 43401 MOST tel.: 777 292 268 (projekce 777 762 633) e-mail: j.svitavsky@real-investa.cz IČO: 48288802	ZKRESLIL: Ing. Jan Svitavský Jaroslava Halečková	
	ZODPOVĚDNÝ PROJEKTANT: Ing. Jan Svitavský	
NÁZEV ZAKÁZKY: STANOVIŠTĚ SBĚRU KOMUNÁLNÍHO ODPADU OBEC PATOKRYJE	STUPEŇ: DŮS	PARÉ:
STAVEBNÍK: Obec Patokryje, Patokryje č.p. 35, 434 01	Č. ZAKÁZKY: 24/2016	DATUM 1. VYDÁNÍ: 09/2016 MĚŘÍTKO: 1:25
STANOVIŠTĚ 8 - ŘEZ 8 - 8		Č. VÝKRESU: D1.1.2 ZMĚNA: