



ŘEZ A-A'
M 1:100

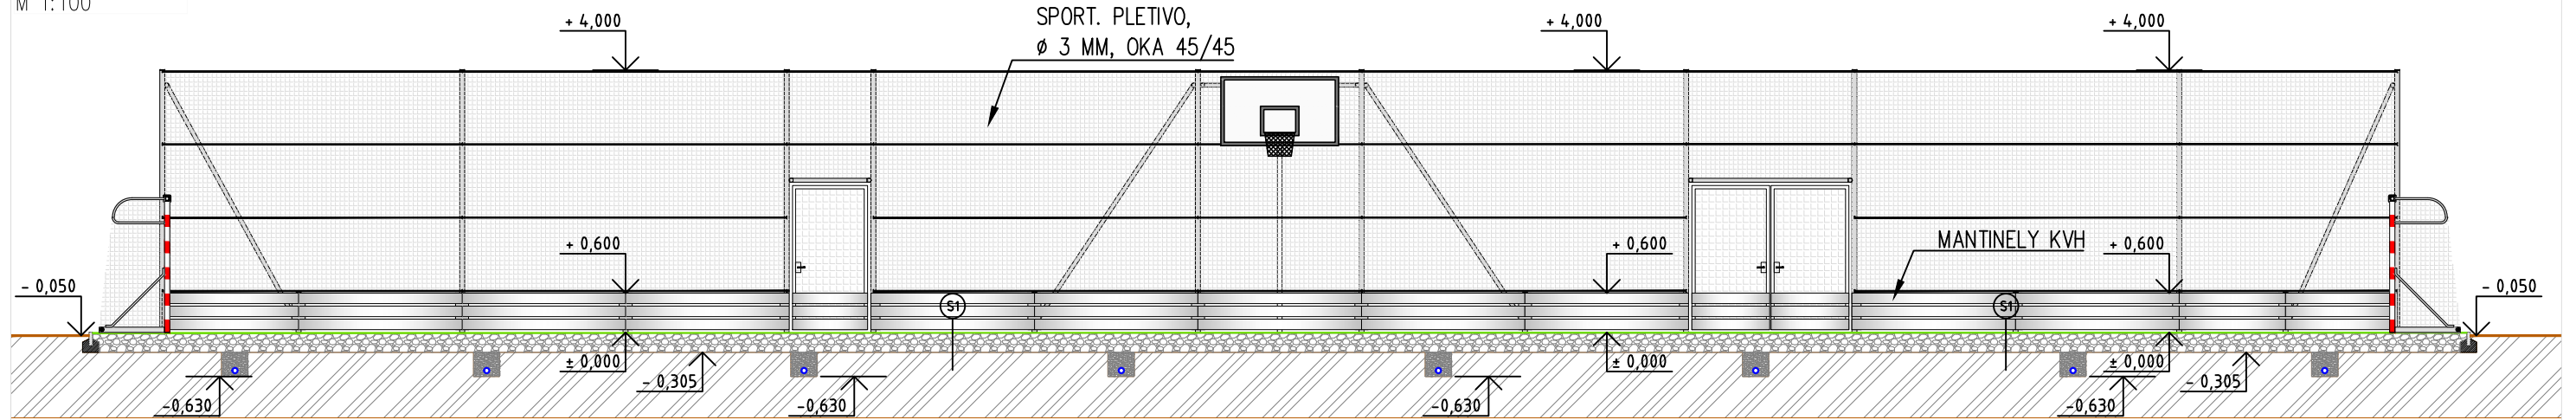

ŘEZ B-B'
M 1:100

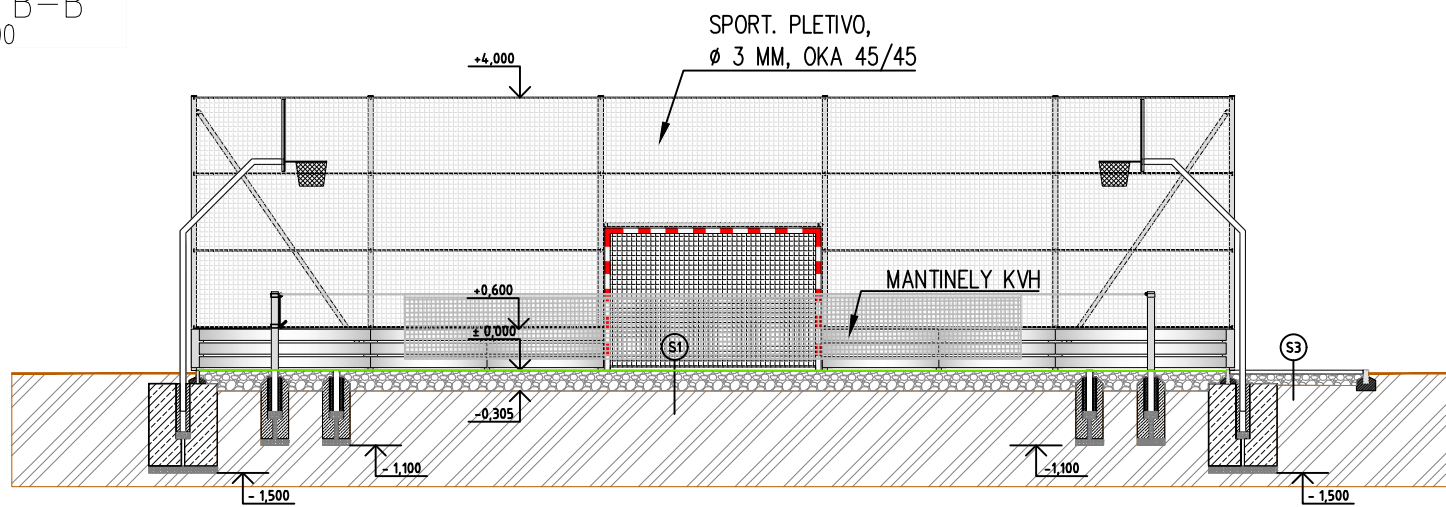

LEGENDA

- SPORT. POVRCH – UMĚLÝ TRÁVNÍK TL. 15 MM
zásyp křemičitým pískem
- SPORTOVNÍ PLETIVO Z PP VLÁKEN TL. 3 MM, OKA 45/45
- MANTINELY Z KVH FOŠEN PRŮŘ. 160/40
- KAMENIVO DRCENÉ
- ZÁKLADOVÉ KOSNTRUKCE Z BETONU
- OBETONÁVKY, BETONOVÉ LOŽE
- ROSTLÝ TERÉN

S1 – SKLADBA HŘIŠTĚ

- | | |
|---|------------|
| • SPORTOVNÍ POVRCH UMĚLÝ TRÁVNÍK SE ZÁSYPEM | TL. 305 MM |
| • ZAKALOVACÍ VRSTVA ZE ŠTĚRKODRTI, FR. 0–4 MM, TŘ. A | TL. 15 MM |
| • PODKLADNÍ VRSTVA Z KAMENIVA DRCENÉHO, ZHUTNĚNÁ, FR. 4–8, TŘ. A | TL. 10 MM |
| • PODKLADNÍ VRSTVA Z KAMENIVA DRCENÉHO, ZHUTNĚNÁ, FR. 8–16, TŘ. A | TL. 30 MM |
| • PODKLADNÍ VRSTVA Z KAMENIVA DRCENÉHO, ZHUTNĚNÁ, FR. 16–32, TŘ. A | TL. 50 MM |
| • PODKLADNÍ VRSTVA Z KAMENIVA DRCENÉHO, ZHUTNĚNÁ, FR. 0–63, TŘ. A (ZAHUTNIT DO PODLOŽI) | TL. 100 MM |
| • ZEMNÍ PLÁŇ/ROSTLÝ TERÉN | TL. 100 MM |

S3 – SKLADBA CHODNÍKU

- | | |
|--|------------|
| • ZÁMKOVÁ DLAŽBA BETONOVÁ, BARVA PŘÍRODNÍ | TL. 250 MM |
| • KLADEČÍ VRSTVA Z KAMENIVA DRCENÉHO, FR. 4–8, TŘ. A | TL. 60 MM |
| • PODKLADNÍ VRSTVA Z KAMENIVA DRCENÉHO, ZHUTNĚNÁ, FR. 16–32, TŘ. A | TL. 30 MM |
| • ZEMNÍ PLÁŇ/ROSTLÝ TERÉN | TL. 160 MM |

Zpracoval: ING. JAROSLAV ČEPICKÝ
MAREK PALA

Zodpovědný projektant: ING. JAROSLAV ČEPICKÝ
ČKAIT č. autorizace 1004103, obor Pozemní stavby

Investor: OBEC PATOKRYJE
Patokryje 35, 434 01 Patokryje

Název stavby: **VÍCEÚČELOVÉ SPORTOVNÍ HŘIŠTĚ
V OBCI PATOKRYJE**

Část PD: D. Výkresová... Objekt(y): SO 01 VÍCEÚČELOVÉ SPORTOVNÍ HŘIŠTĚ

Název výkresu: ŘEZ A-A', ŘEZ B-B' - VARIANTA A

Tennis EQ[®]

*** economy * quality ***

Místo stavby: p.č. 44/5
k.ú. Patokryje

Stupeň: STD

Datum: 05/2018

Formát: A3

Č. zakázky: -

Měřítko: 1:100

Číslo výkresu: D.1.2