


SKLADBA S1 – UM. TRÁVNÍK

M 1:10

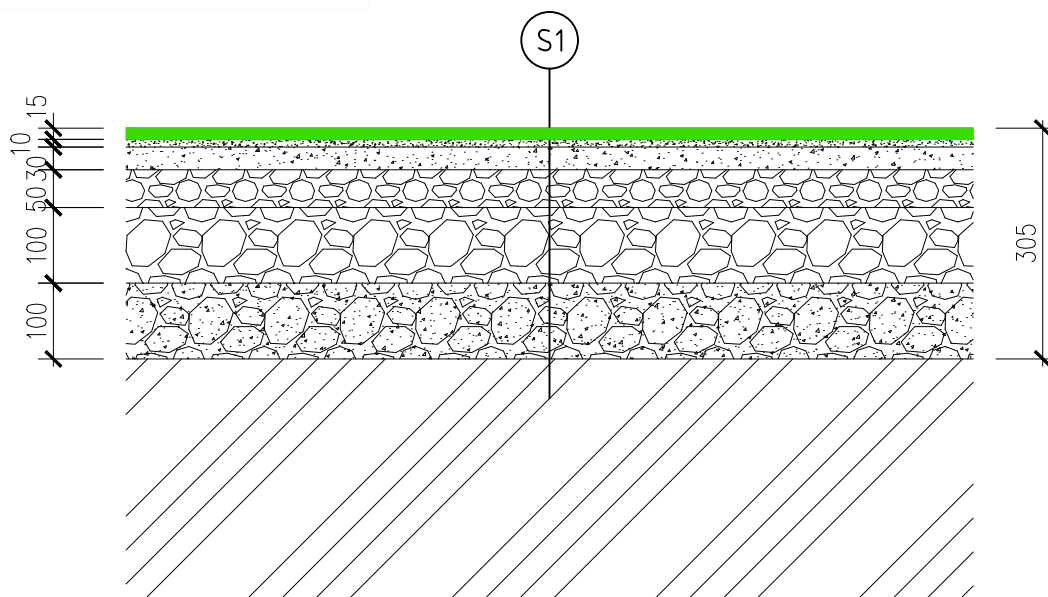

S1 – SKLADBA HŘIŠTĚ

- | | |
|---|------------|
| • SPORTOVNÍ POVRCH UMĚLÝ TRÁVNÍK SE ZÁSYPEM | tl. 15 mm |
| • ZAKALOVACÍ VRSTVA ZE ŠTĚRKODRTI, FR. 0–4 MM, TŘ. A | tl. 10 mm |
| • PODKLADNÍ VRSTVA Z KAMENIVA DRCENÉHO, ZHUTNĚNÁ, FR. 4–8, TŘ. A | tl. 30 mm |
| • PODKLADNÍ VRSTVA Z KAMENIVA DRCENÉHO, ZHUTNĚNÁ, FR. 8–16, TŘ. A | tl. 50 mm |
| • PODKLADNÍ VRSTVA Z KAMENIVA DRCENÉHO, ZHUTNĚNÁ, FR. 16–32, TŘ. A | tl. 100 mm |
| • PODKLADNÍ VRSTVA Z KAMENIVA DRCENÉHO, ZHUTNĚNÁ, FR. 0–63, TŘ. A (zahutnit do podloží) | tl. 100 mm |
| • ZEMNÍ PŮDA/ROSTLÝ TERÉN | |

Zpracoval:
ING. JAROSLAV ČEPIČKÝ
MAREK PALA

Zodpovědný projektant:
ING. JAROSLAV ČEPIČKÝ
ČKAIT č. autorizace 1004103, obor Pozemní stavby

Investor:
OBEC PATOKRYJE
Patokryje 35, 434 01 Patokryje

Místo stavby:
p.č. 44/5
k.ú. Patokryje

Název stavby:
**VÍCEÚČELOVÉ SPORTOVNÍ HŘIŠTĚ
V OBCI PATOKRYJE**

Stupeň: STD

Datum: 05/2018

Formát: A4

Část PD: D. Výkresová... Objekt(y): SO 01 VÍCEÚČELOVÉ SPORTOVNÍ HŘIŠTĚ

Č. zakázky: -

Název výkresu:
DETAIL SKLADBY S1

Měřítko:
1:10

Číslo výkresu:
D.1.3

Tennis EQ®

economy *quality