


SKLADBA S3 – BET. DLAŽBA

M 1:10

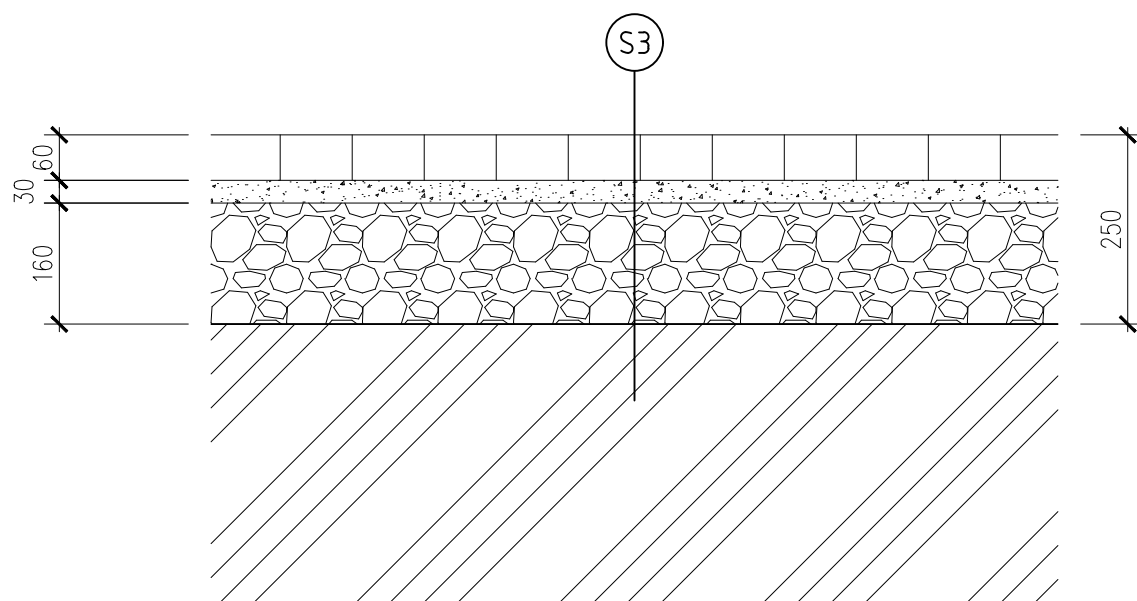

S3 – SKLADBA CHODNÍKU

TL. 250 MM

- ZÁMKOVÁ DLAŽBA BETONOVÁ, BARVA PŘÍRODNÍ TL. 60 MM
- KLADECÍ VRSTVA Z KAMENIVA DRCENÉHO, FR. 4–8, TŘ. A TL. 30 MM
- PODKLADNÍ VRSTVA Z KAMENIVA DRCENÉHO ZHUTNĚNÁ, FR 16–32, TŘ. A TL. 160 MM
- ZEMNÍ PLÁŇ/ROSTLÝ TERÉN

Zpracoval:

ING. JAROSLAV ČEPIČKÝ
MAREK PALA

Zodpovědný
projektant:

ING. JAROSLAV ČEPIČKÝ
ČKAIT č. autorizace 1004103, obor Pozemní stavby

Investor:

OBEC PATOKRYJE
Patokryje 35, 434 01 Patokryje

Místo
stavby:

p.č. 44/5
k.ú. Patokryje

Název stavby:

VÍCEÚČELOVÉ SPORTOVNÍ HŘIŠTĚ
V OBCI PATOKRYJE

Stupeň: STD

Datum: 05/2018

Formát: A4

Část PD: D. Výkresová...

Objekt(y): SO 01 VÍCEÚČELOVÉ SPORTOVNÍ HŘIŠTĚ

Č. zakázky: -

Název výkresu:

DETAIL SKLADBY S3

Měřítko:

1:10

Číslo výkresu:

D.1.4

Tennis EQ[®]

economy *quality