



ŘEZ A-A'
M 1:100

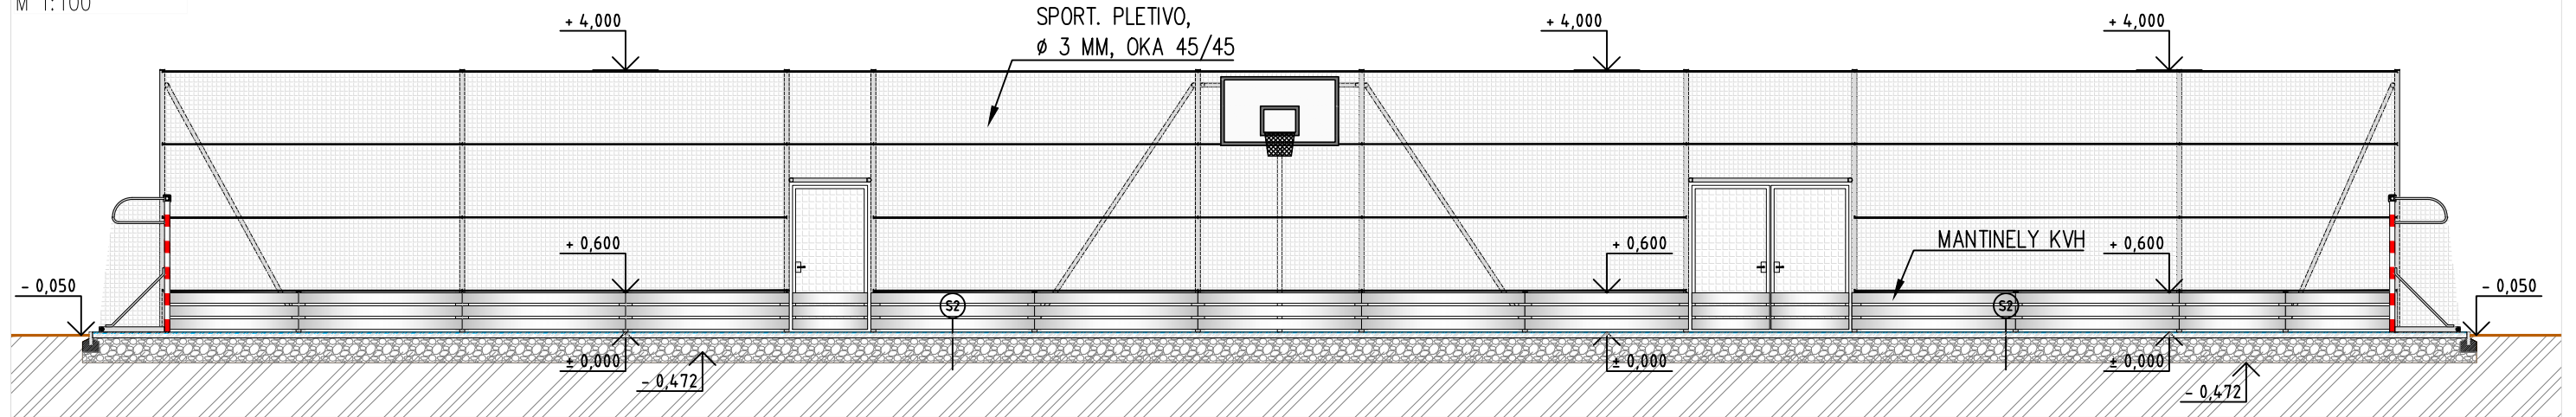

ŘEZ B-B'
M 1:100

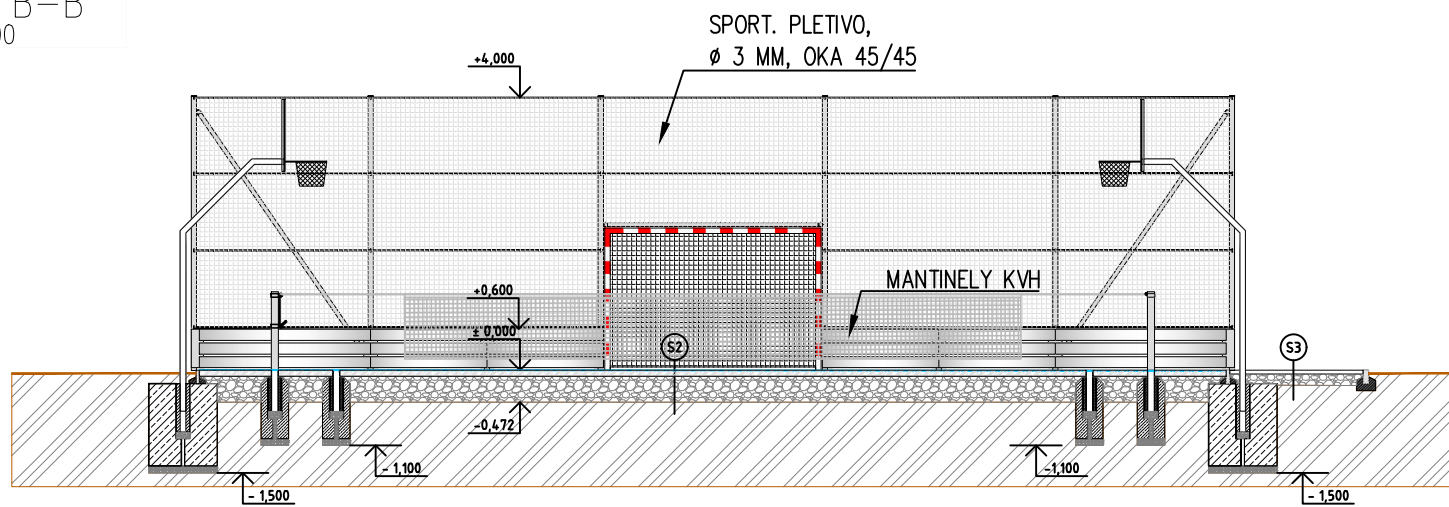

LEGENDA

- SPORT. POVRCH – AKRYLÁTOVÁ STĚRKA
3–4 vrstvá skrylátový systém, celk. tl. do 2,0 mm
- SPORTOVNÍ PLETIVO Z PP VLÁKEN TL. 3 MM, OKA 45/45
- MANTINELY Z KVH FOŠEN PRŮŘ. 160/40
- SOUVRSTVÍ Z ASFALTOVÉHO BETONU
- KAMENIVO DRCENÉ
- ZÁKLADOVÉ KOSNTRUKCE Z BETONU
- OBETONÁVKY, BETONOVÉ LOŽE
- ROSTLÝ TERÉN

S2 – SKLADBA HŘIŠTĚ

- | | |
|--|------------|
| • SPORTOVNÍ POVRCH AKRYLÁTOVÁ STĚRKA, 3–4 VRSTVY | tl. 352 mm |
| • PODKLADNÍ VRSTVA Z ASF. BETONU ACO 8 | tl. 2 mm |
| • PODKLADNÍ VRSTVA Z ASF. BETONU ACL 11 (PŘÍP. ACL 16) | tl. 40 mm |
| • PODKLADNÍ VRSTVA Z KAMENIVA DRCENÉHO, ZHUTNĚNÁ, FR. 4–8, TŘ. A | tl. 50 mm |
| • PODKLADNÍ VRSTVA Z KAMENIVA DRCENÉHO, ZHUTNĚNÁ, FR. 8–16, TŘ. A | tl. 20 mm |
| • PODKLADNÍ VRSTVA Z KAMENIVA DRCENÉHO, ZHUTNĚNÁ, FR. 16–32, TŘ. A | tl. 40 mm |
| • PODKLADNÍ VRSTVA Z KAMENIVA DRCENÉHO, ZHUTNĚNÁ, FR. 0–63, TŘ. A
(stabilizace – zahutnit do podloží) | tl. 100 mm |
| • ZEMNÍ PLÁŇ/ROSTLÝ TERÉN | tl. 100 mm |

S3 – SKLADBA CHODNÍKU

- | | |
|---|------------|
| • ZÁMKOVÁ DLAŽBA BETONOVÁ, BARVA PŘÍRODNÍ | TL. 250 MM |
| • KLADECÍ VRSTVA Z KAMENIVA DRCENÉHO, FR. 4–8, TŘ. A | TL. 60 MM |
| • PODKLADNÍ VRSTVA Z KAMENIVA DRCENÉHO, ZHUTNĚNÁ, FR 16–32, TŘ. A | TL. 30 MM |
| • ZEMNÍ PLÁŇ/ROSTLÝ TERÉN | TL. 160 MM |

Zpracoval: ING. JAROSLAV ČEPICKÝ
MAREK PALA

Zodpovědný projektant: ING. JAROSLAV ČEPICKÝ
ČKAIT č. autorizace 1004103, obor Pozemní stavby

Investor: OBEC PATOKRYJE
Patokryje 35, 434 01 Patokryje

Název stavby: **VÍCEÚČELOVÉ SPORTOVNÍ HŘIŠTĚ
V OBCI PATOKRYJE**

Část PD: D. Výkresová... Objekt(y): SO 01 VÍCEÚČELOVÉ SPORTOVNÍ HŘIŠTĚ

Název výkresu: ŘEZ A-A', ŘEZ B-B' - VARIANTA B

Tennis EQ[®]

economy* quality

Místo stavby: p.č. 44/5
k.ú. Patokryje

Stupeň: STD

Datum: 05/2018

Formát: A3

Č. zakázky: -

Měřítko: 1:100

Číslo výkresu: D.2.2