


# SKLADBA S2 – AKRYL. STĚRKA

M 1:10

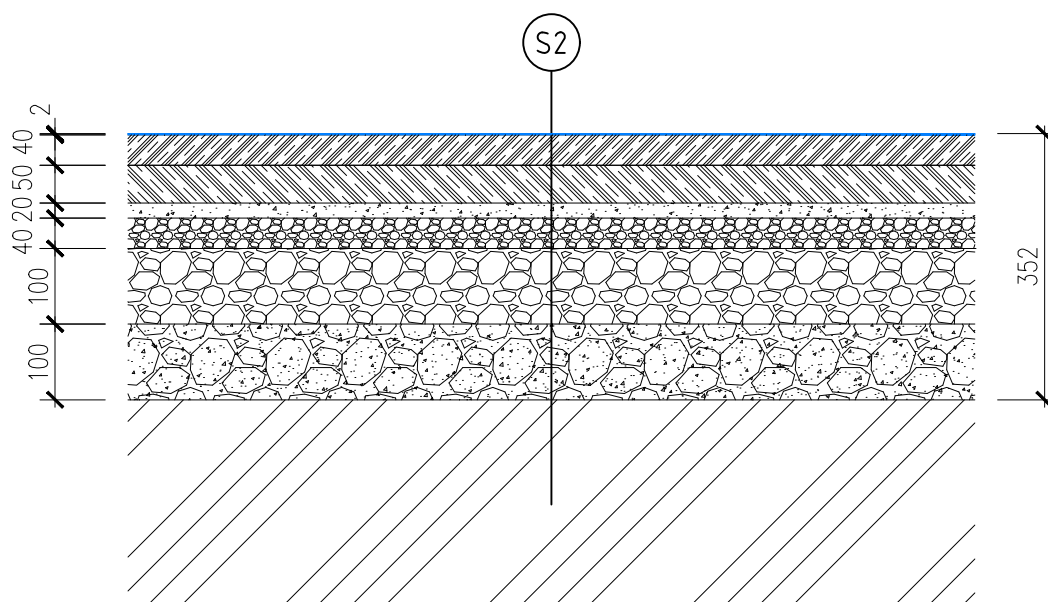

## S2 – SKLADBA HŘIŠTĚ

- |  |            |
|--|------------|
| • SPORTOVNÍ POVRCH AKRYLÁTOVÁ STĚRKA, 3-4 VRSTVY   | tl. 2 mm   |
| • PODKLADNÍ VRSTVA Z ASF. BETONU ACO 8   | tl. 40 mm  |
| • PODKLADNÍ VRSTVA Z ASF. BETONU ACL 11 (PŘÍP. ACL 16)   | tl. 50 mm  |
| • PODKLADNÍ VRSTVA Z KAMENIVA DRCENÉHO, ZHUTNĚNÁ, FR. 4-8, TR. A   | tl. 20 mm  |
| • PODKLADNÍ VRSTVA Z KAMENIVA DRCENÉHO, ZHUTNĚNÁ, FR. 8-16, TR. A  | tl. 40 mm  |
| • PODKLADNÍ VRSTVA Z KAMENIVA DRCENÉHO, ZHUTNĚNÁ, FR. 16-32, TR. A                                       | tl. 100 mm |
| • PODKLADNÍ VRSTVA Z KAMENIVA DRCENÉHO, ZHUTNĚNÁ, FR. 0-63, TR. A<br>(stabilizace – zahutnit do podloží) | tl. 100 mm |
| • ZEMNÍ PLAŇ/ROSTLÝ TERÉN  |            |

Zpracoval:  
ING. JAROSLAV ČEPICKÝ  
MAREK PALA

Zodpovědný projektant:  
ING. JAROSLAV ČEPICKÝ  
ČKAIT č. autorizace 1004103, obor Pozemní stavby

Investor:  
OBEC PATOKRYJE  
Patokryje 35, 434 01 Patokryje

**Tennis EQ<sup>®</sup>**  
\*economy \*quality\*

Místo stavby: p.č. 44/5  
k.ú. Patokryje

Název stavby:  
**VÍCEÚČELOVÉ SPORTOVNÍ HŘIŠTĚ  
V OBCI PATOKRYJE**

Stupeň: STD

Datum: 05/2018

Formát: A4

Část PD: D. Výkresová... Objekt(y): SO 01 VÍCEÚČELOVÉ SPORTOVNÍ HŘIŠTĚ

Č. zakázky: -

Název výkresu:  
**DETAIL SKLADBY S2**

Měřítko:  
**1:10**

Číslo výkresu:  
**D.2.3**