




DETAILNÍ POHLED ZÁPADNÍ

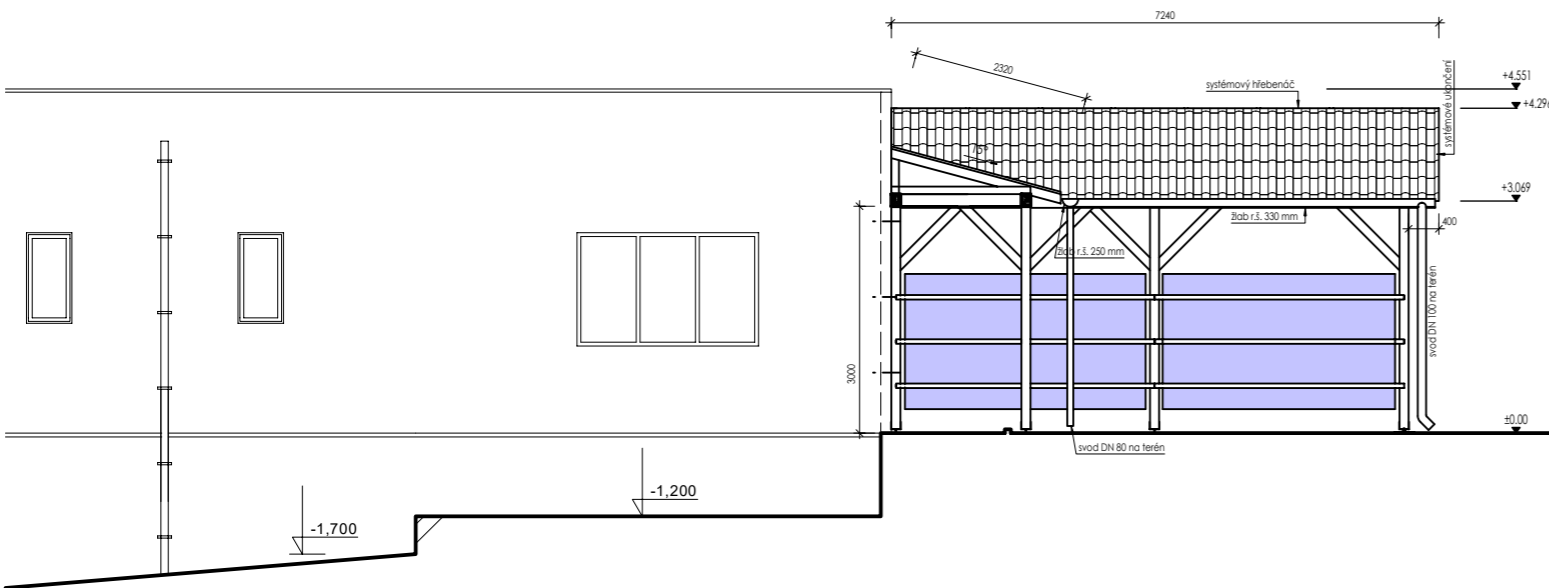


DETAILNÍ POHLED VÝCHODNÍ

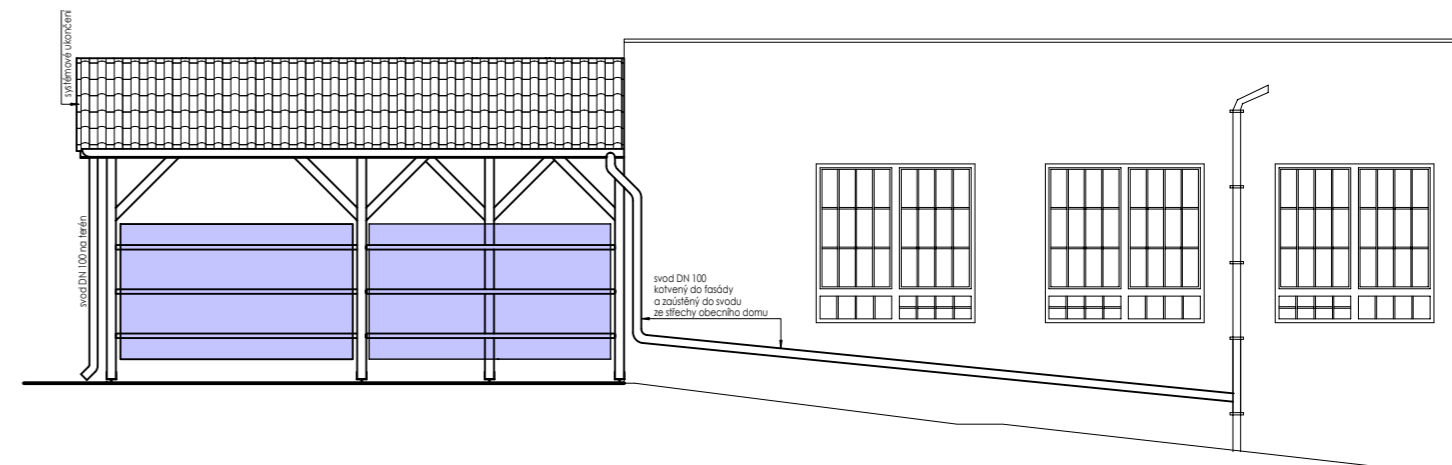

DETAIL POHLED JIŽNÍ

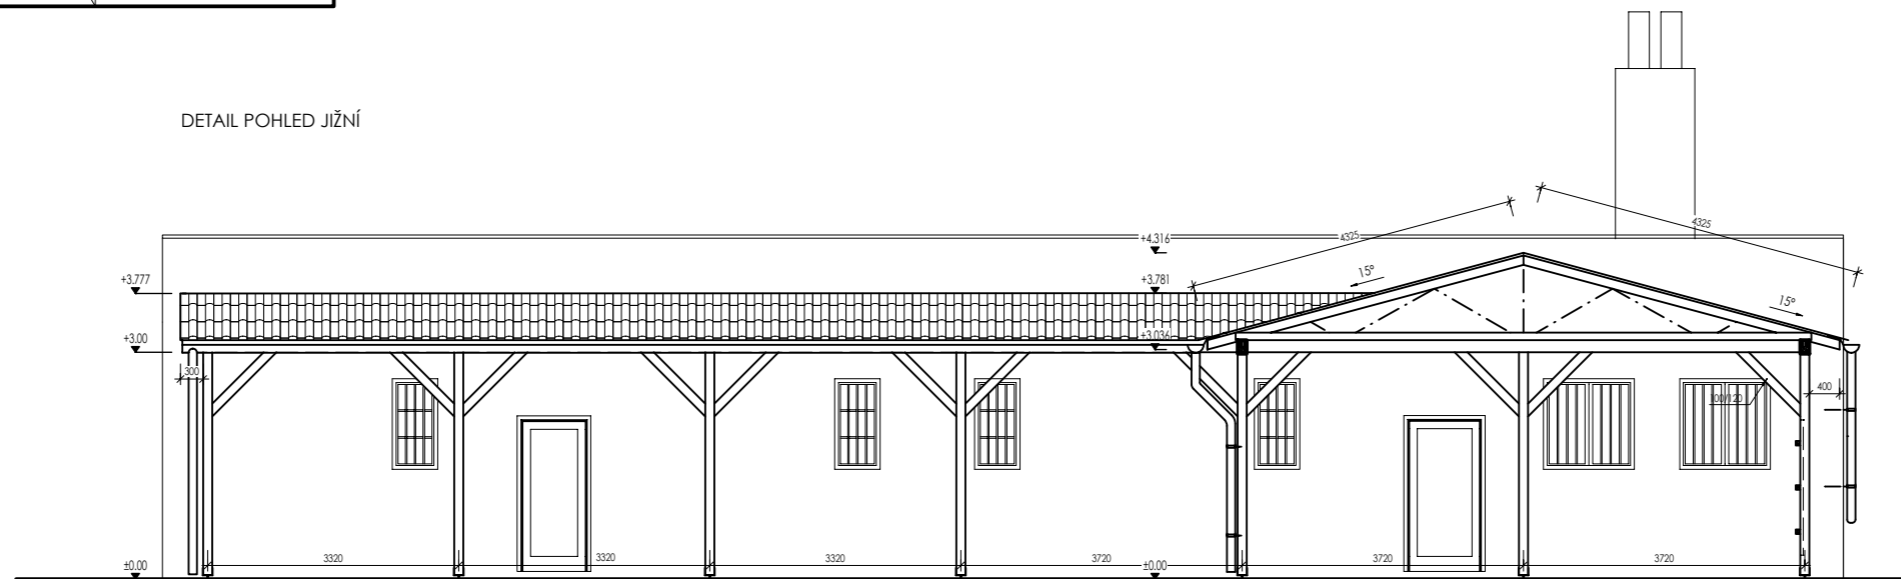

STAVEBNÍ ŘEŠENÍ:  REAL-INVESTA spol. s r. o. M. ALŠE 2101/7 43401 MOST tel.: 777 292 268 e-mail: j.svitavsky@real-investa.cz IČO: 48288802	ZKRESLIL: Jaroslava Holečková Ing. Jan Svitavský	
	ZODPOVĚDNÝ PROJEKTANT: Ing. Jan Svitavský	
NÁZEV ZAKÁZKY: PERGOLA NA ST.P.Č. 4 - PATOKRYJE	STUPEŇ: DSP	PARÉ:
STAVEBNÍK: Obec Patokryje, Patokryje č.p. 35, 434 01 Most	Č. ZAKÁZKY: 11.2018	
POHLEDY	DATUM 1. VYDÁNÍ: 06.2018	MĚŘÍTKO: 1: 100
	Č. VÝKRESU: D1.1.3	ZMĚNA: