

investor: OBEC PATOKRYJE, Patokryje 35, 43401 Patokryje

vypracoval:  
Ing. JOSEF SAMEK

vedoucí projektu:  
Ing. JAN NEUWIRTH

zodpovědný projektant  
Ing. JIŘÍ SOVINA, Ph.D.



**KRAJINOPROJEKT s.r.o.**

Stupická 1a, 100 00 Praha 10

IČ: 03101622

[www.krajinoprojekt.cz](http://www.krajinoprojekt.cz)

VODA A KRAJINA - PROJEKCE, INŽENÝRING, DOTACE

kraj: ÚSTECKÝ

obec: PATOKRYJE

katastrální území: PATOKRYJE

stavba:

**JEZERO V PATOKRYJÍCH**

datum: 10/2018

měřítko: 1:500/100

profese: VH a KI

stupeň: DOS

formát: A3

pare:


výkres:

**PŘÍČNÉ ŘEZY ZÁTOPOU**


příloha:

**D.3**


### PF 1 KM 0.0150

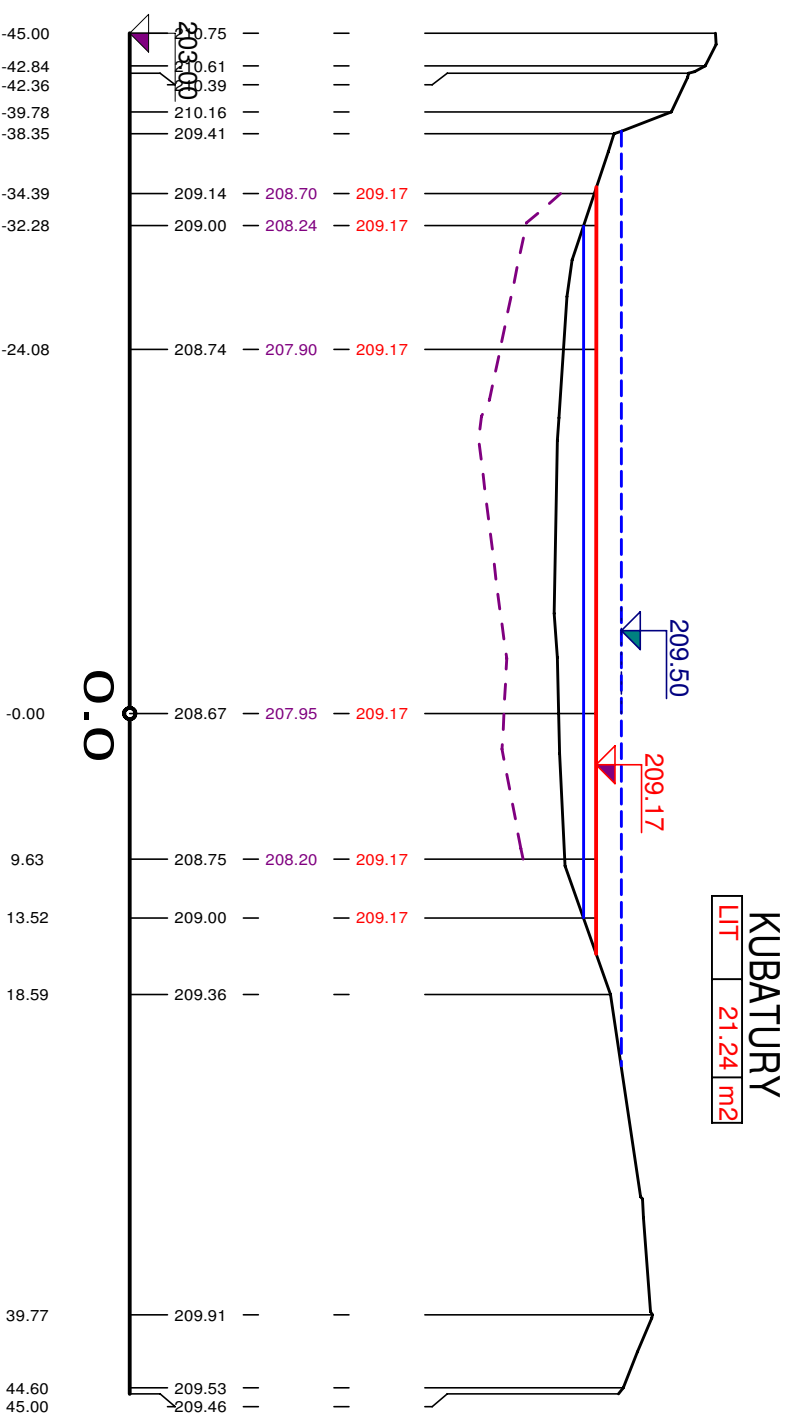


### PF 2 KM 0.0450

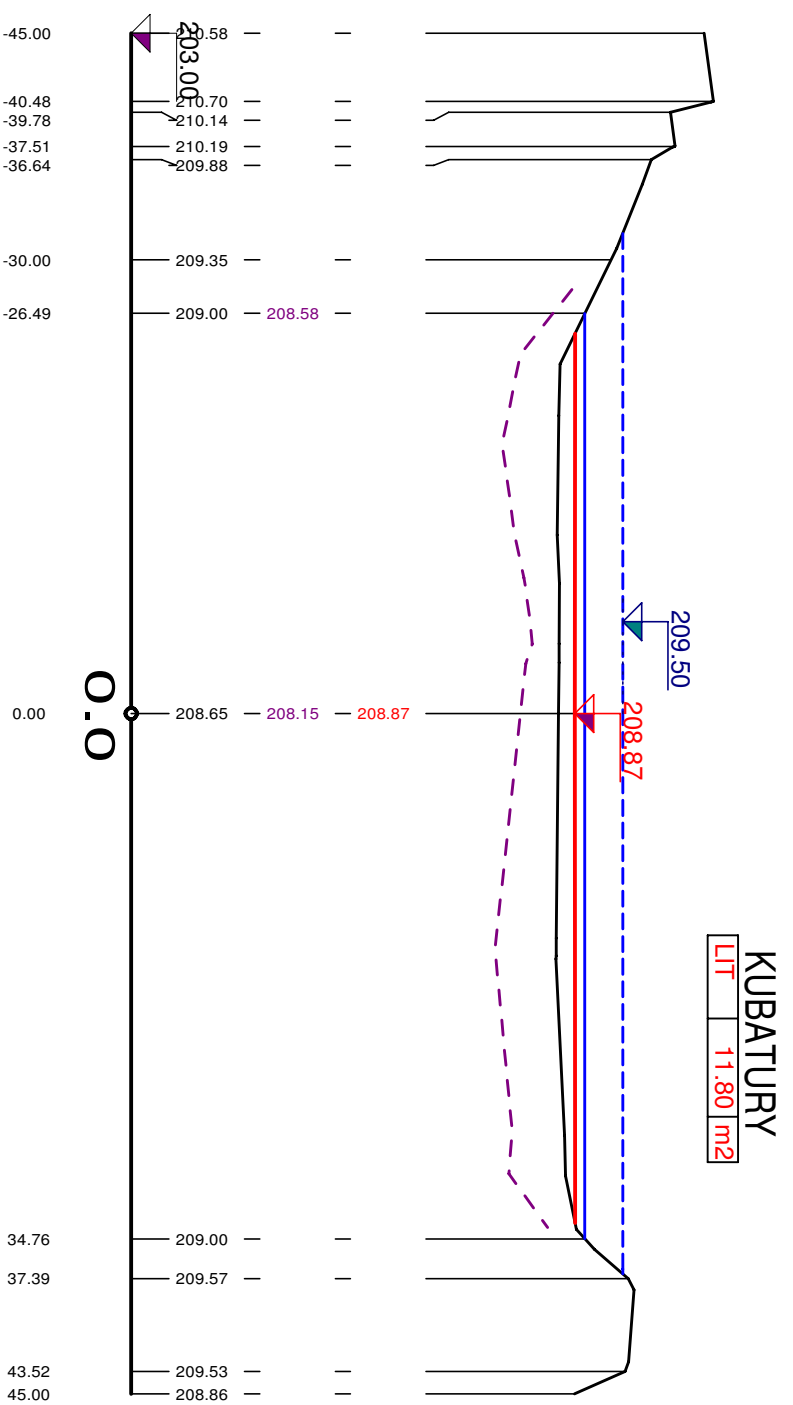


### PF 3 KM 0.0750

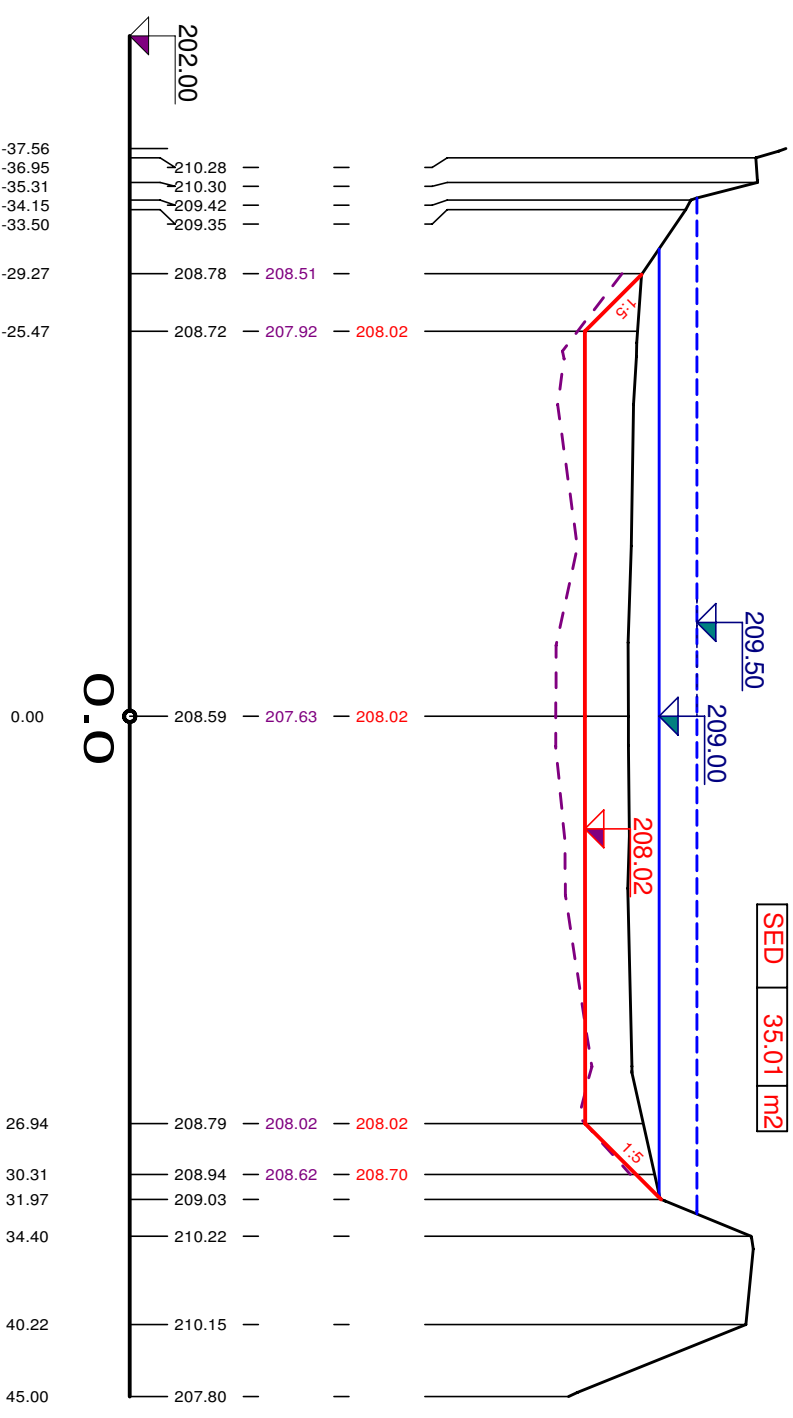


### PF 4 KM 0.1050

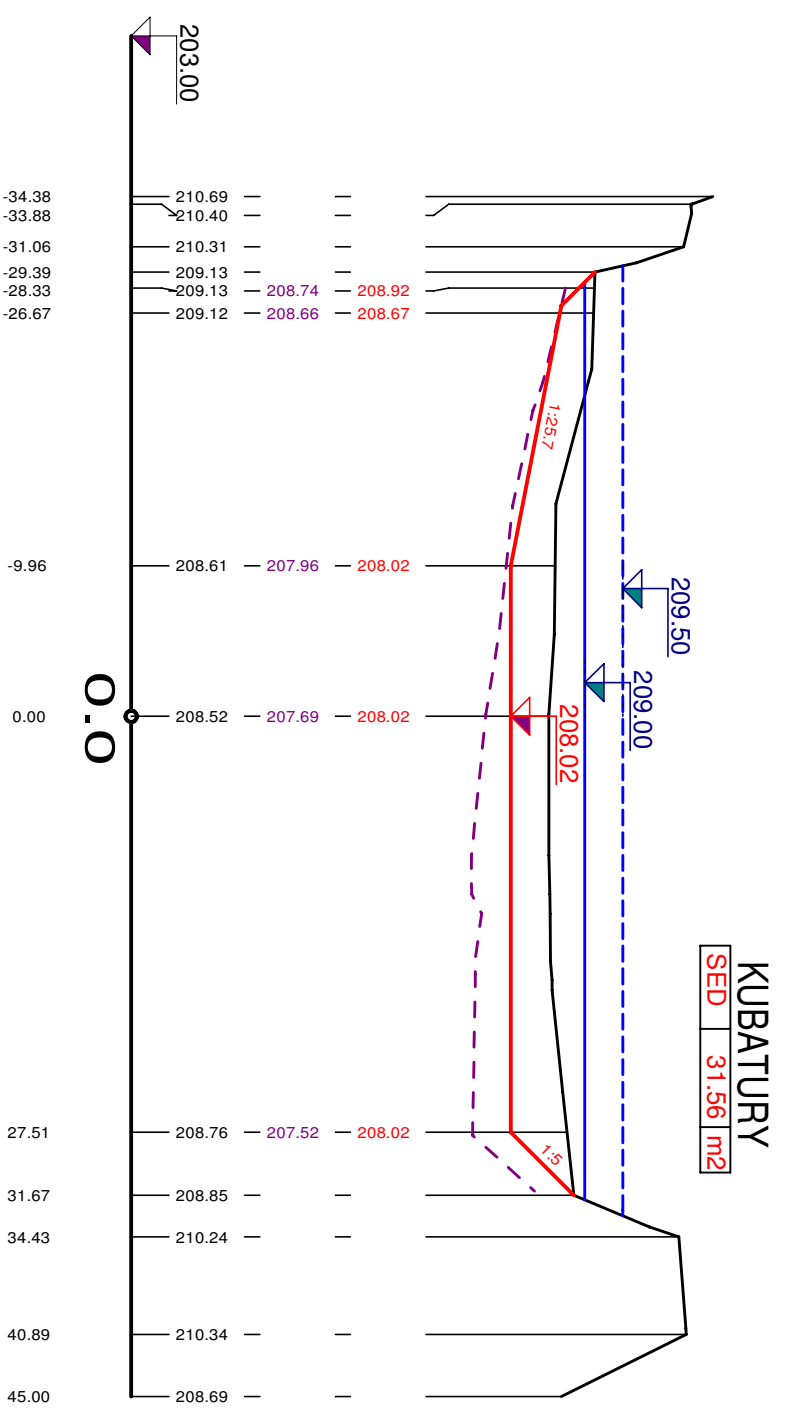


### PF 5 KM 0.1350

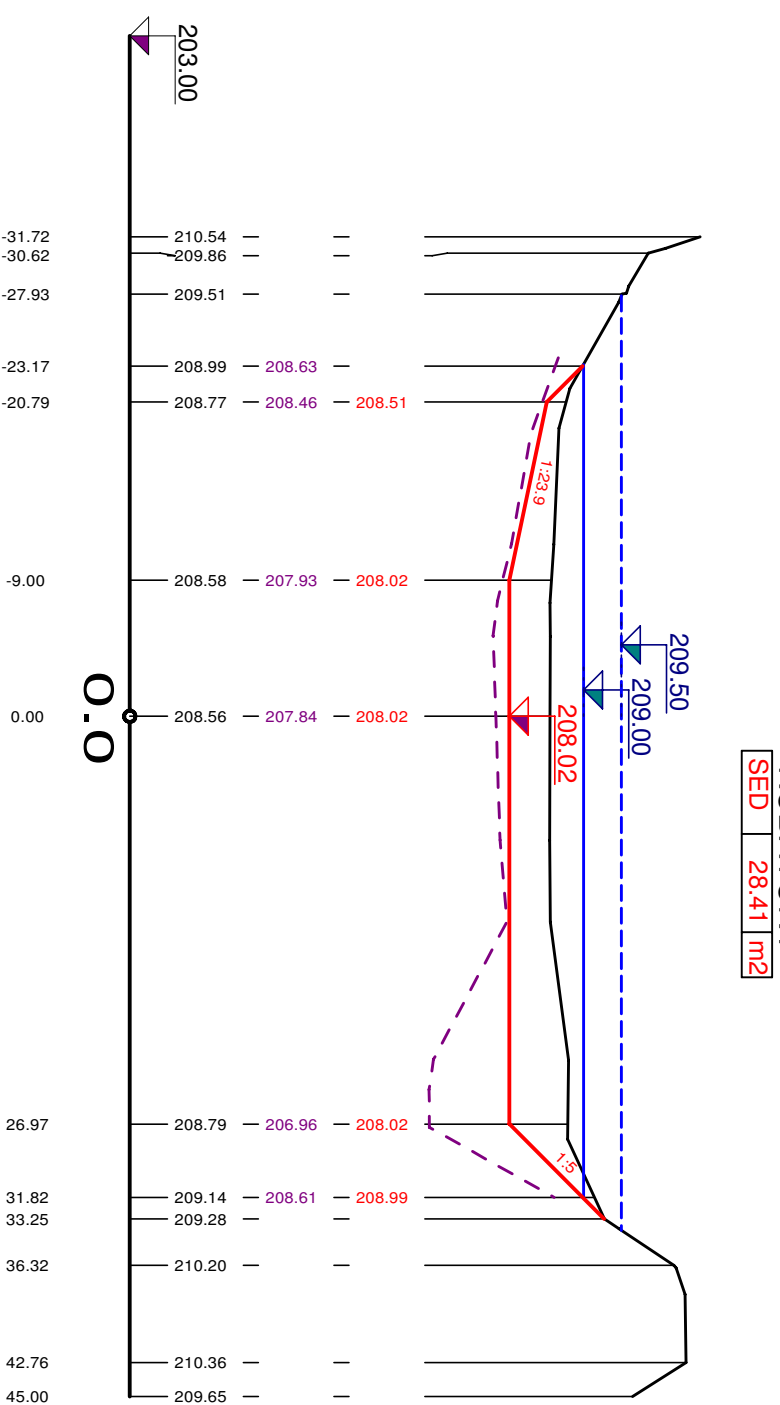


### PF 6 KM 0.1650

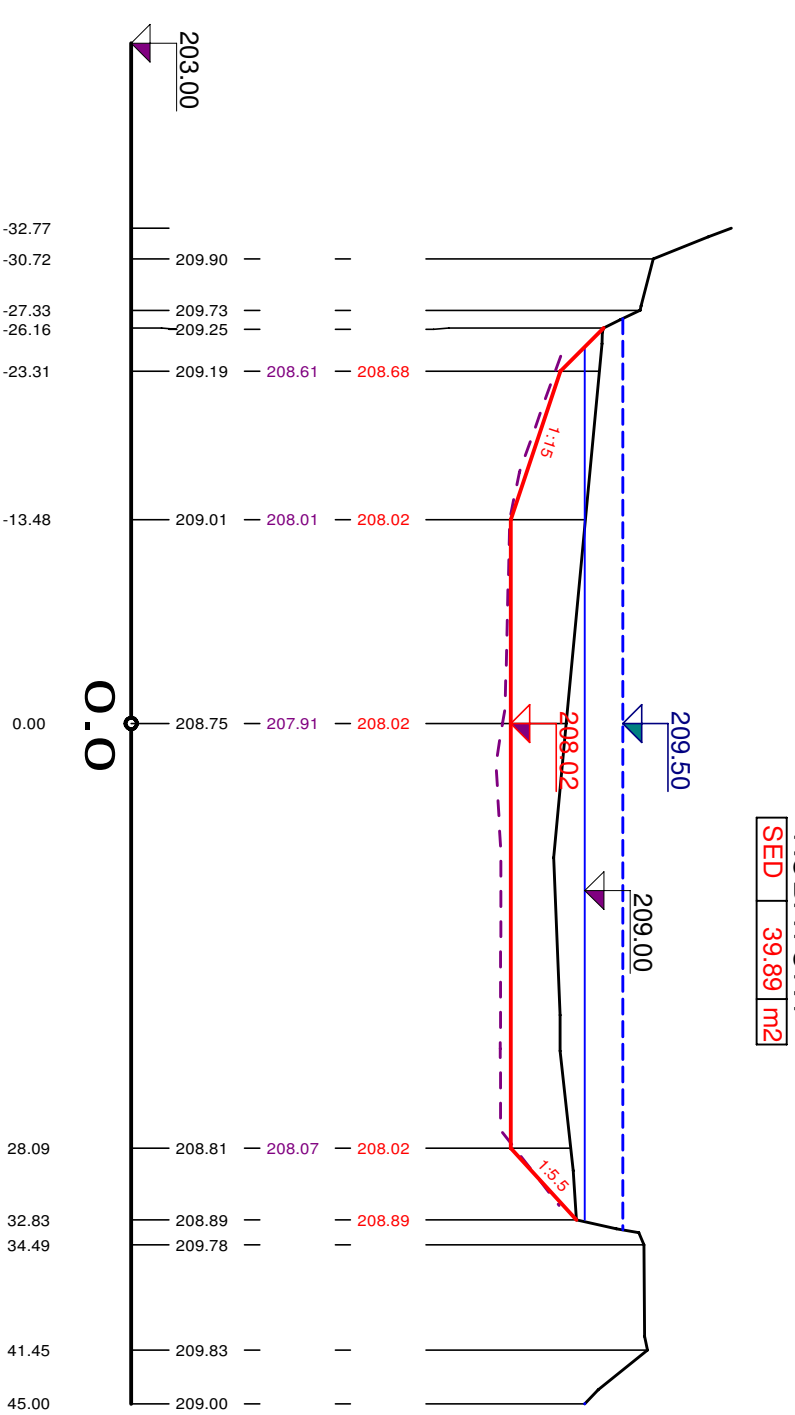


### PF 7 KM 0.1950

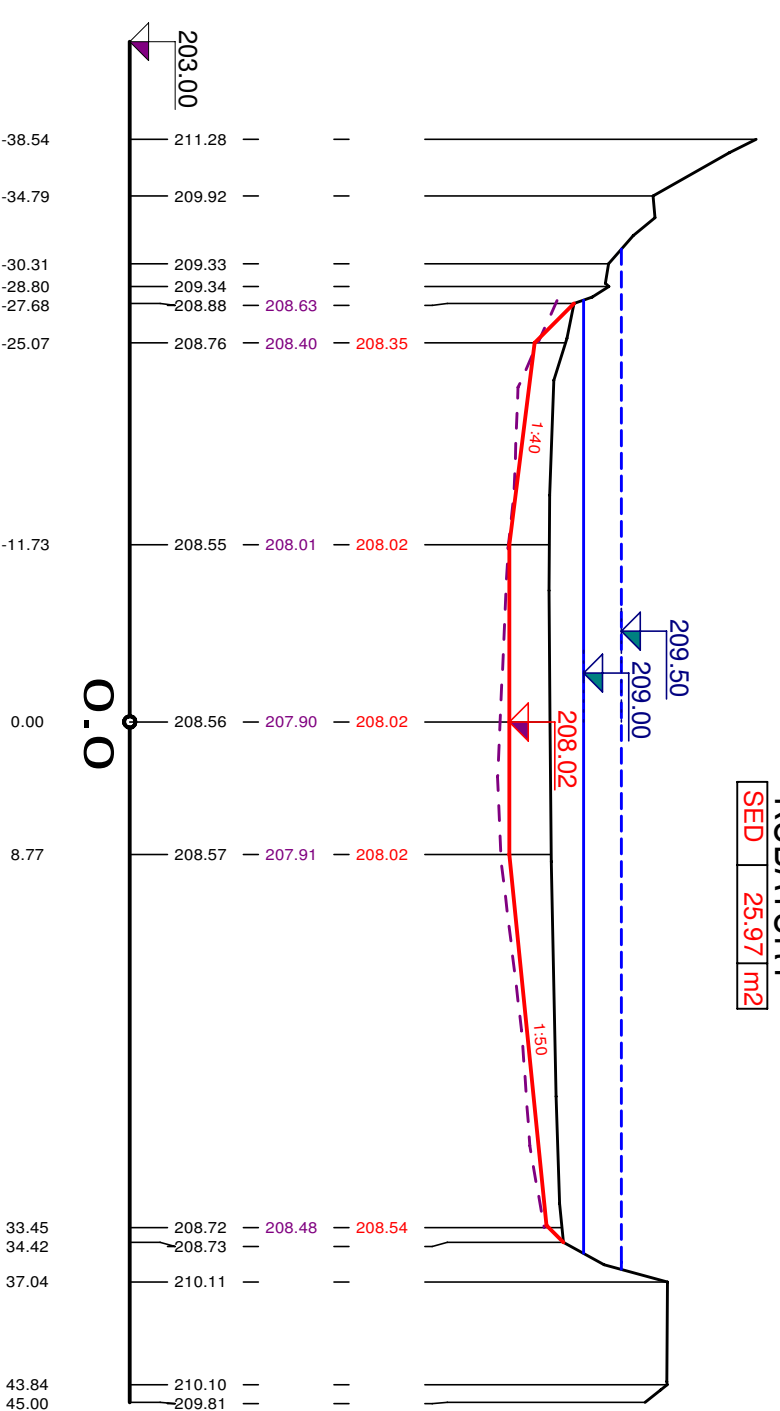

### PF 8 KM 0.2250

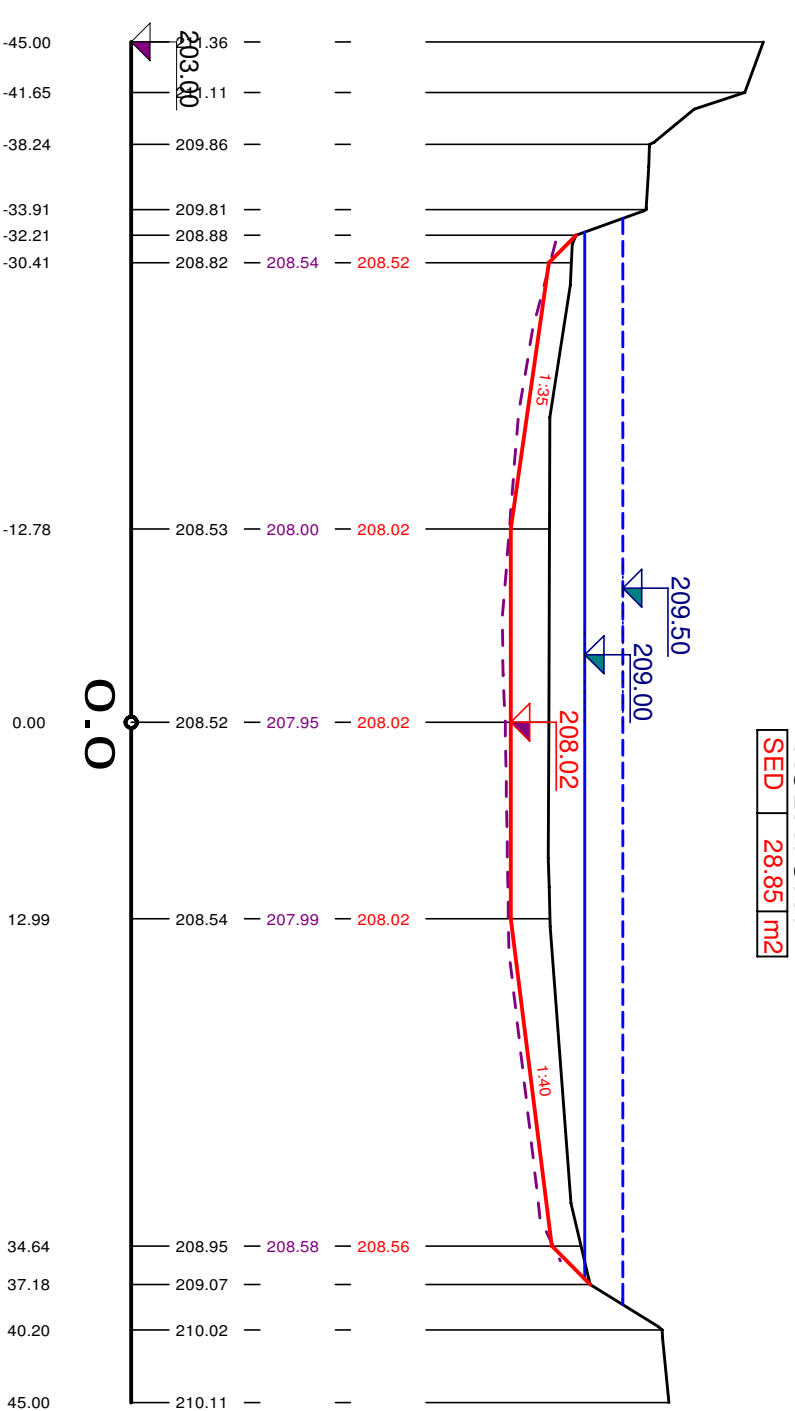

# PF 9 KM 0.2550

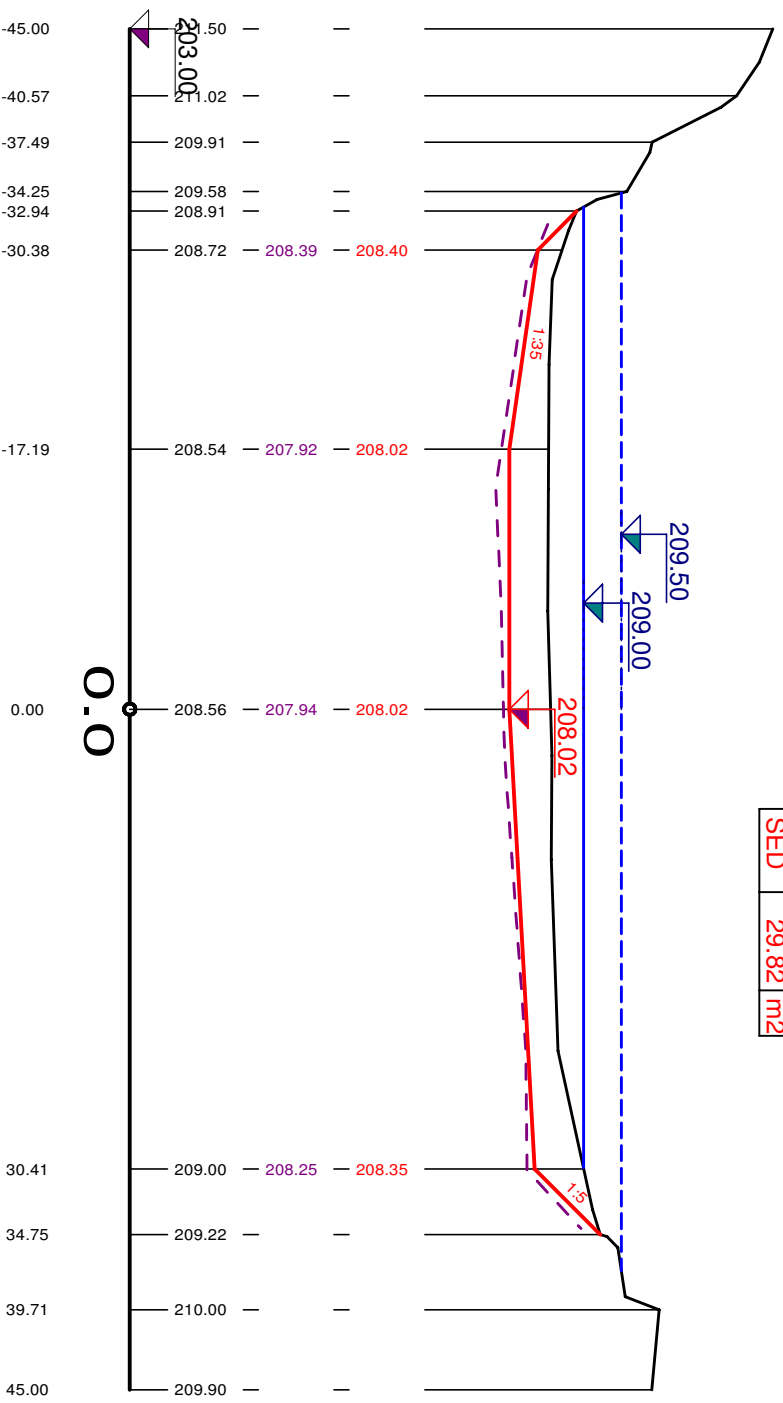

# PF 10 KM 0.2850

