


VZOROVÝ ŘEZ M 1:50

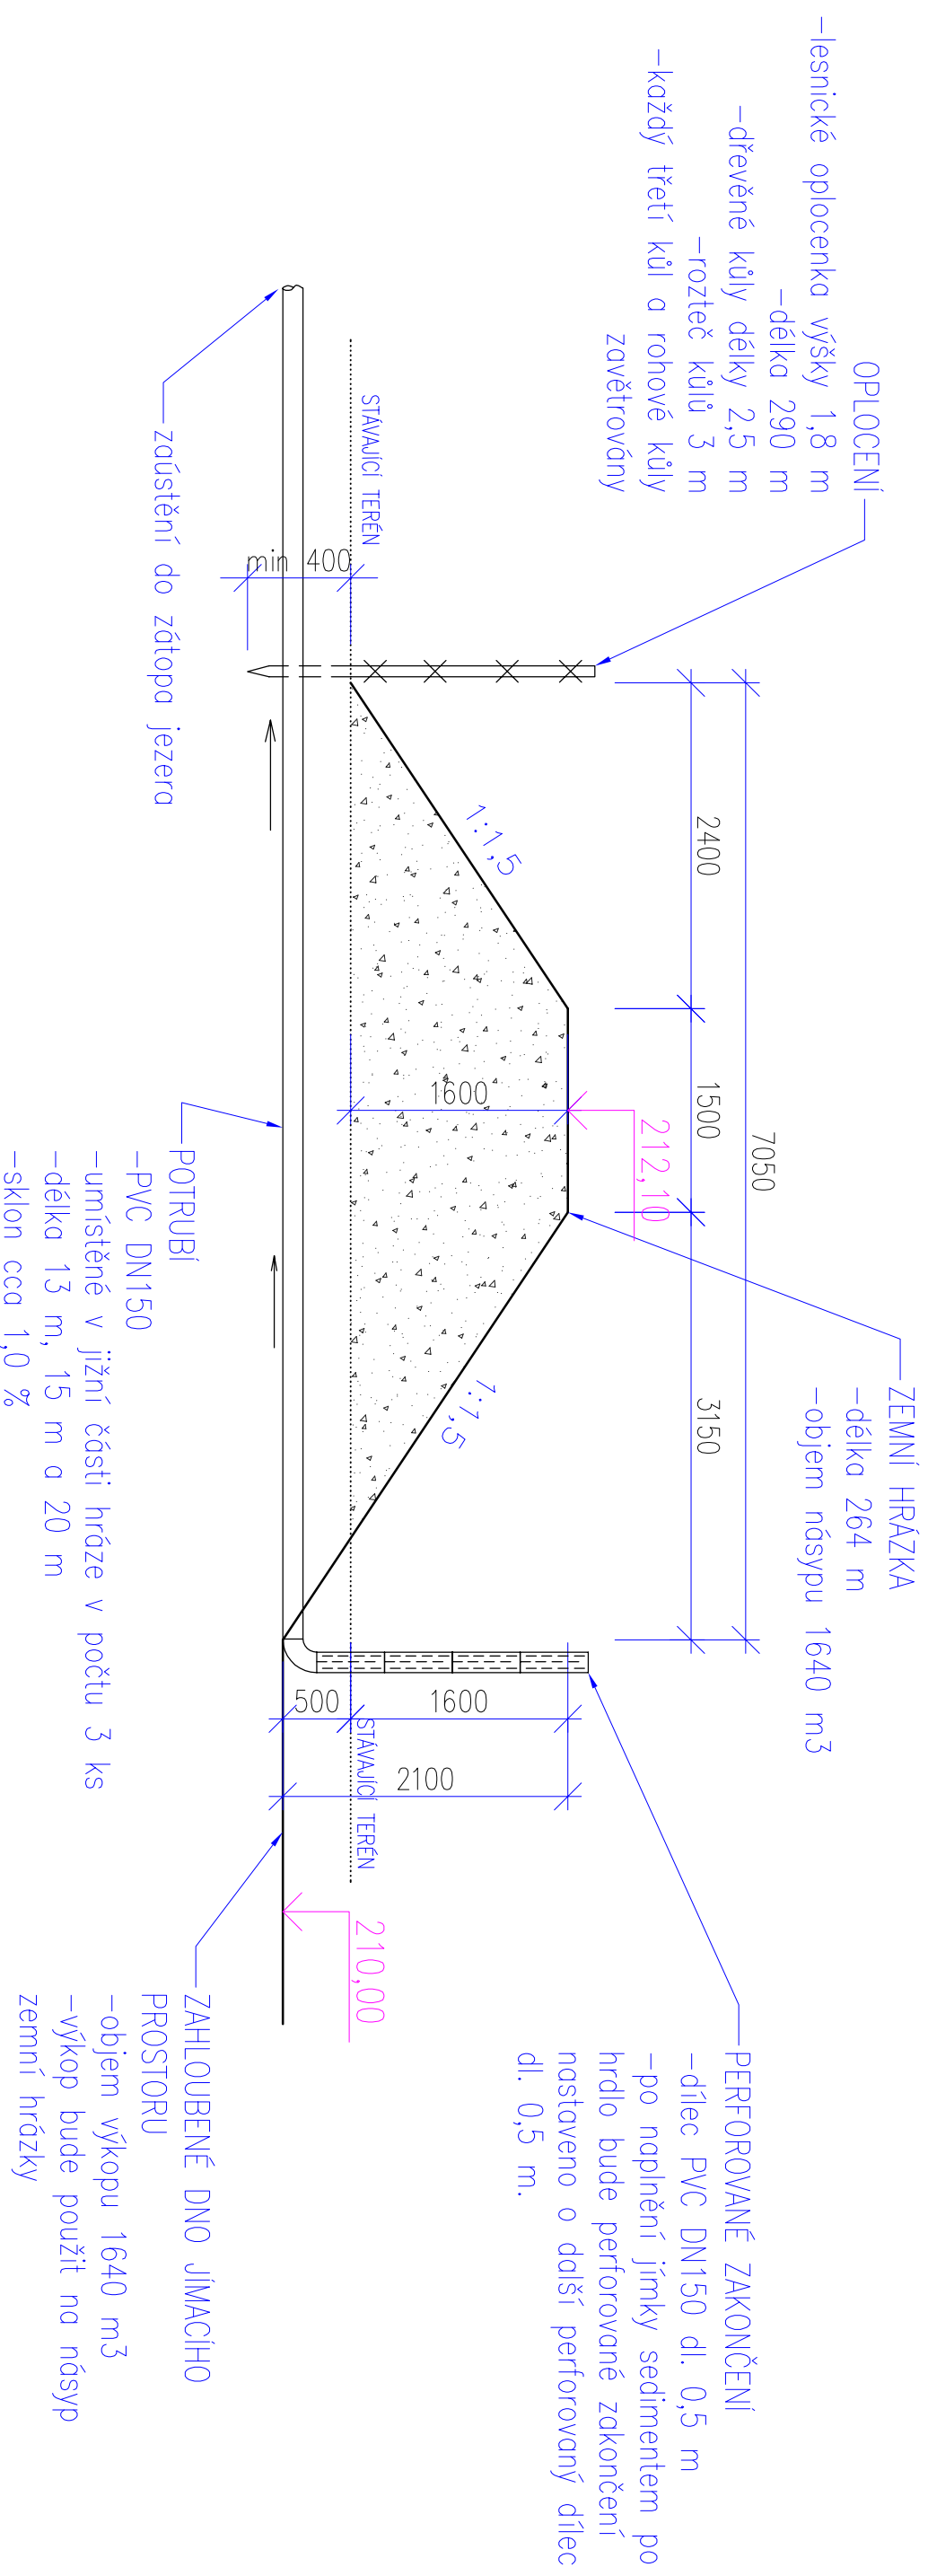

Kóty v mm

| | | | |
|---|--|---|---|
| investor: OBEC PATOKRYJE, Patokryje 35, 43401 Patokryje | | KRAJINOPROJEKT s.r.o. Stupická 1a, 100 00 Praha 10 IČ: 03101622 www.krajlinoprojekt.cz | |
| vyrabovali: Ing. JOSEF SAMEK | vedoucí projektu: Ing. JAN NEUWIRTH | zodpovědný projektant Ing. JIŘÍ SOUVINA, Ph.D. | VODA A KRAJINA - PROJEKCE, INŽENÝRING, DOTACE |
| kráj: ÚSTECKÝ | obec: PATOKRYJE | datum: 10/2018 | pare: |
| katastrální území: PATOKRYJE | | mřítko: 1 : 50 | |
| stavba: JEZERO V PATOKRYJÍCH | | profese: VH a KI | |
| | | stupeň: DOS | |
| | | formát: 2xA4 | |
| vykres: ZEMNÍ HRÁZKA JÍMACÍHO PROSTORU | | příloha: D.4 | |