


SCHEMATICKÁ MAPA
PASPORT MÍSTNÍCH KOMUNIKACÍ - OBEC PATOKRYJE

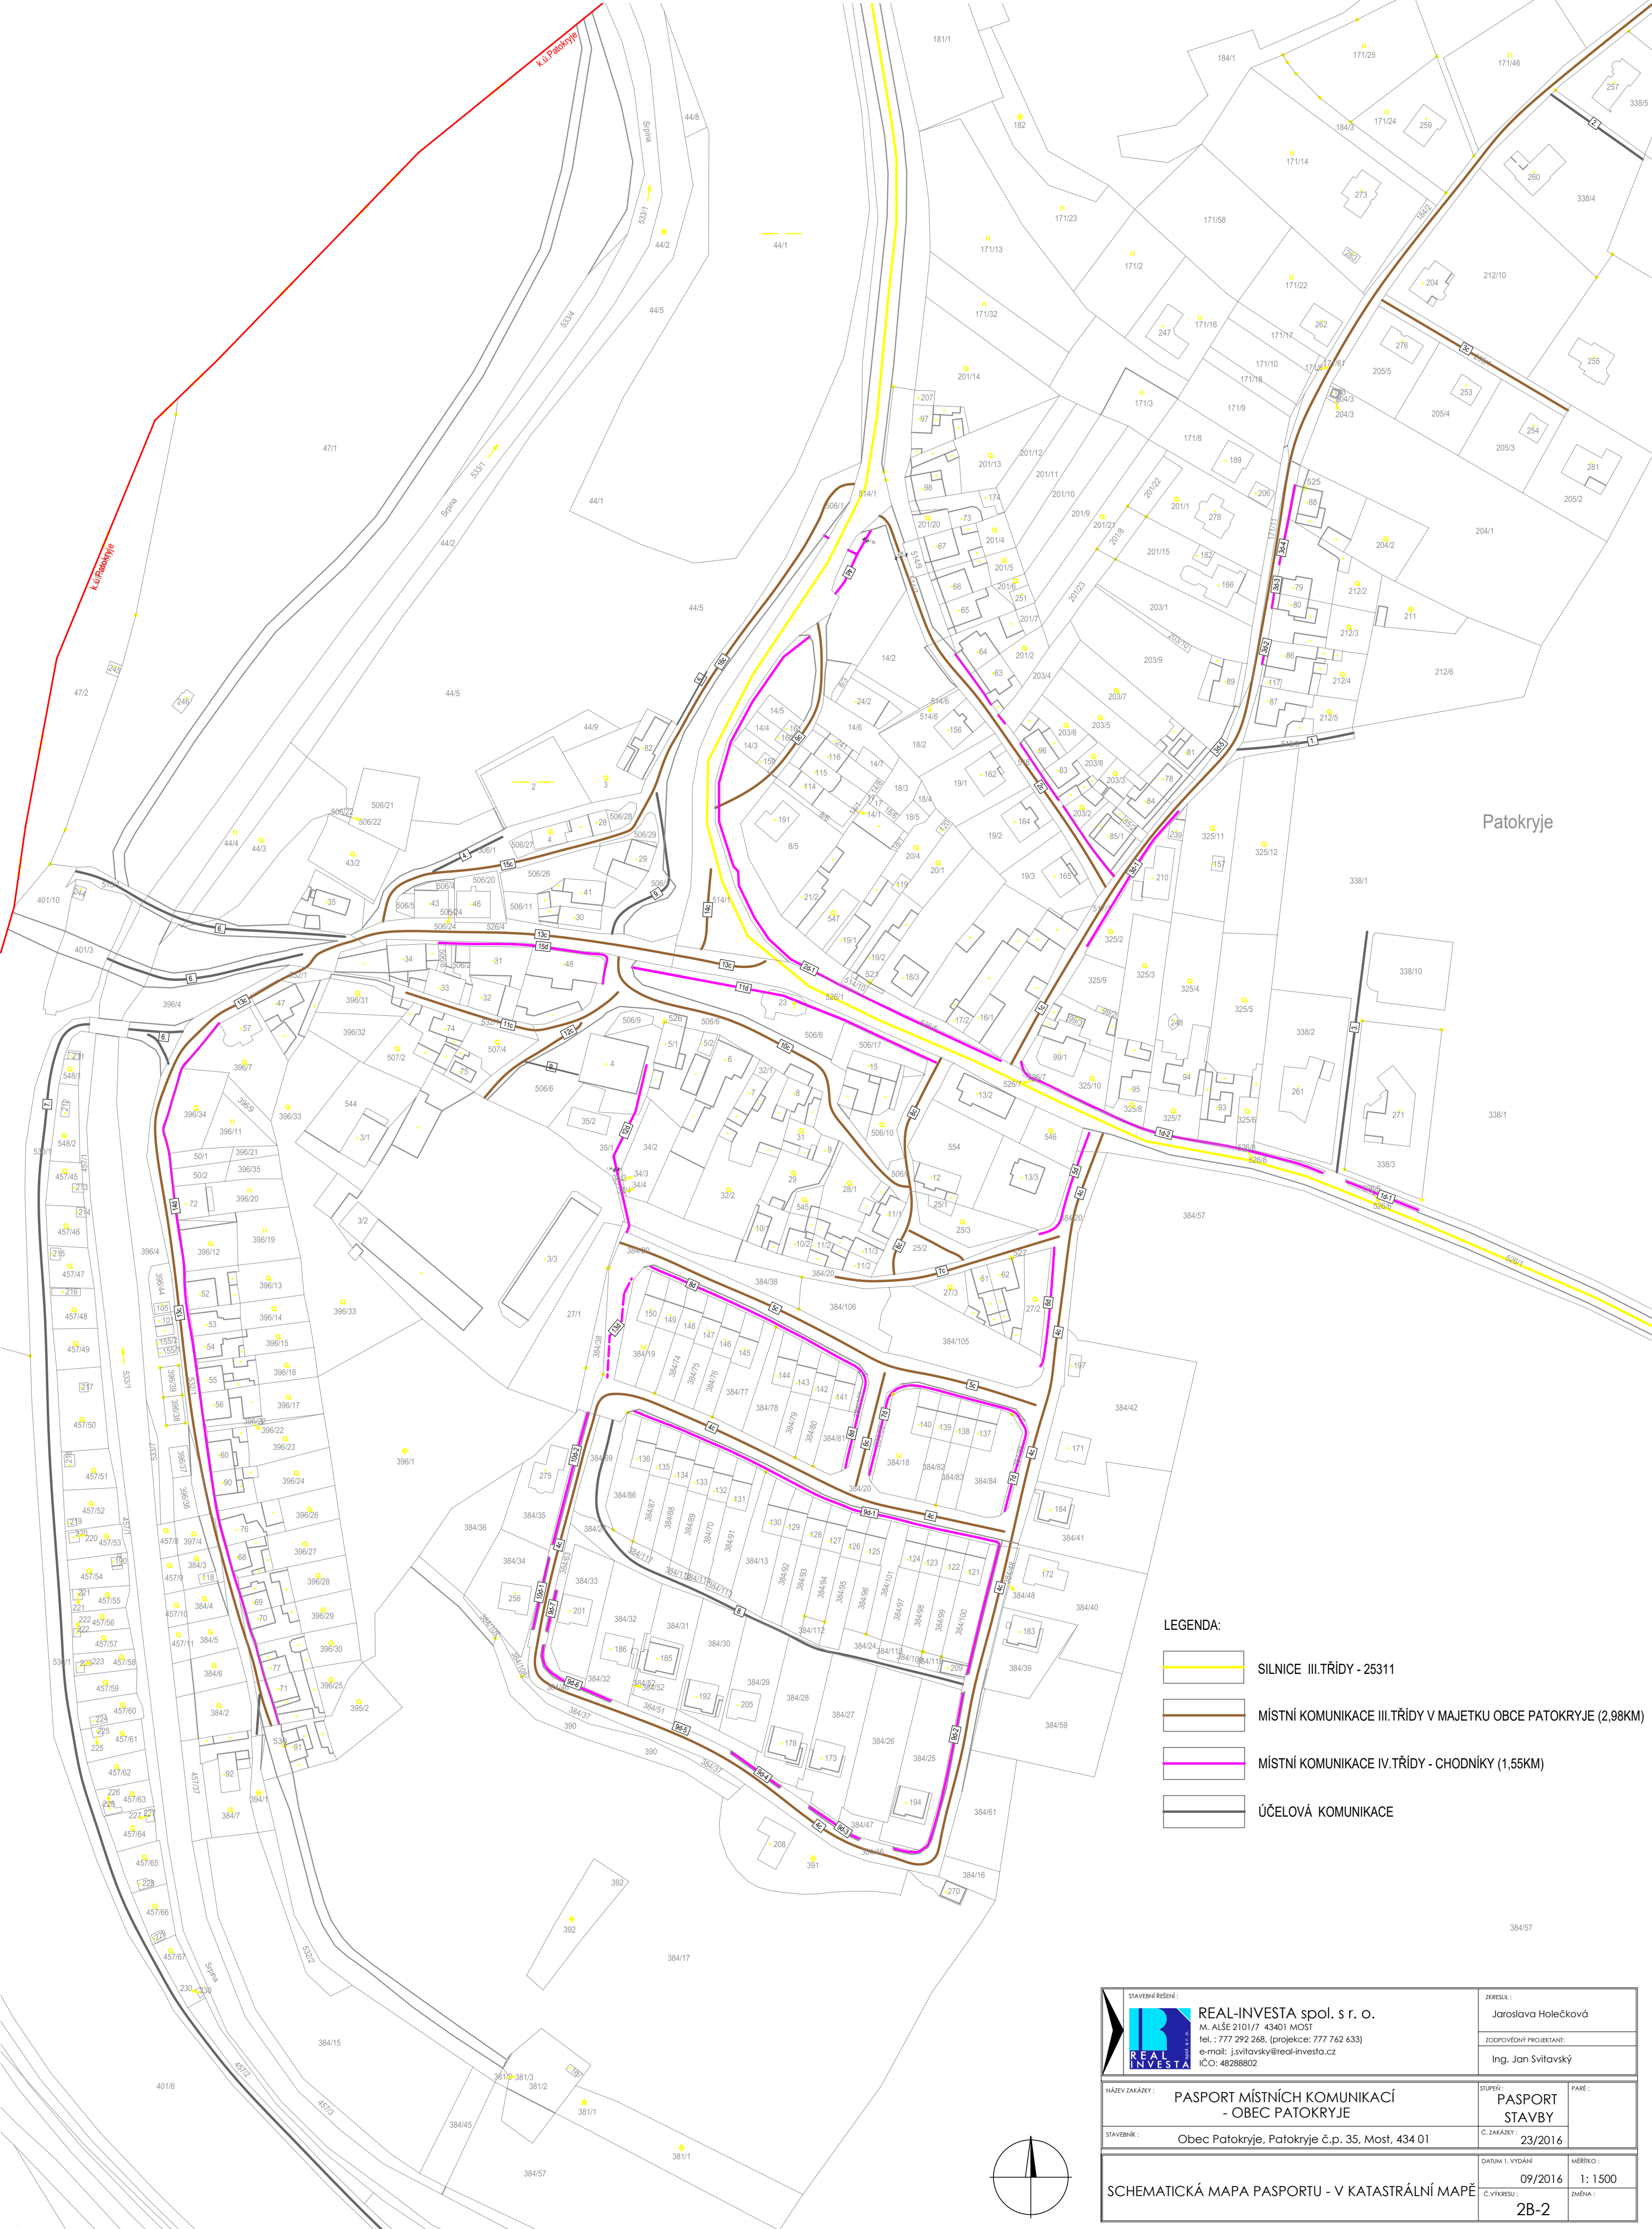

Patokryje

LEGENDA:

- SILNICE III.TŘÍDY - 25311
- MÍSTNÍ KOMUNIKACE III.TŘÍDY V MAJETKU OBCE PATOKRYJE (2,98KM)
- MÍSTNÍ KOMUNIKACE IV.TŘÍDY - CHODNÍKY (1,55KM)
- ÚČELOVÁ KOMUNIKACE

STAVEBNÍ ŘEŠENÍ:  REAL-INVESTA spol. s r. o. M. ALŠE 2101/7 43401 MOST tel.: 777 292 268, (projekce: 777 762 633) e-mail: j.svitavsky@real-investa.cz IČO: 48288802		ZKRESLIL: Jaroslava Holečková	
NÁZEV ZAKÁZKY: PASPORT MÍSTNÍCH KOMUNIKACÍ - OBEC PATOKRYJE		STUPEŇ: PASPORT STAVBY	
STAVEBNÍK: Obec Patokryje, Patokryje č.p. 35, Most, 434 01		Č. ZAKÁZKY: 23/2016	
SCHEMATICKÁ MAPA PASPORTU - V KATASTRÁLNÍ MAPĚ		DATUM 1. VYDÁNÍ: 09/2016	MĚŘÍTKO: 1: 1500
		Č. VÝKRESU: 2B-2	ZMĚNA: