


KATASTRÁLNÍ ÚZEMÍ  
PARCELNÍ ČÍSLO  
DRUH POZEMKU

OBRNICE		PATOKRYJE	
345/4	345/5	44/1	44/5
OST.P.	VODNÍ PLOCHA	VODNÍ PLOCHA	OSTATNÍ PLOCHA

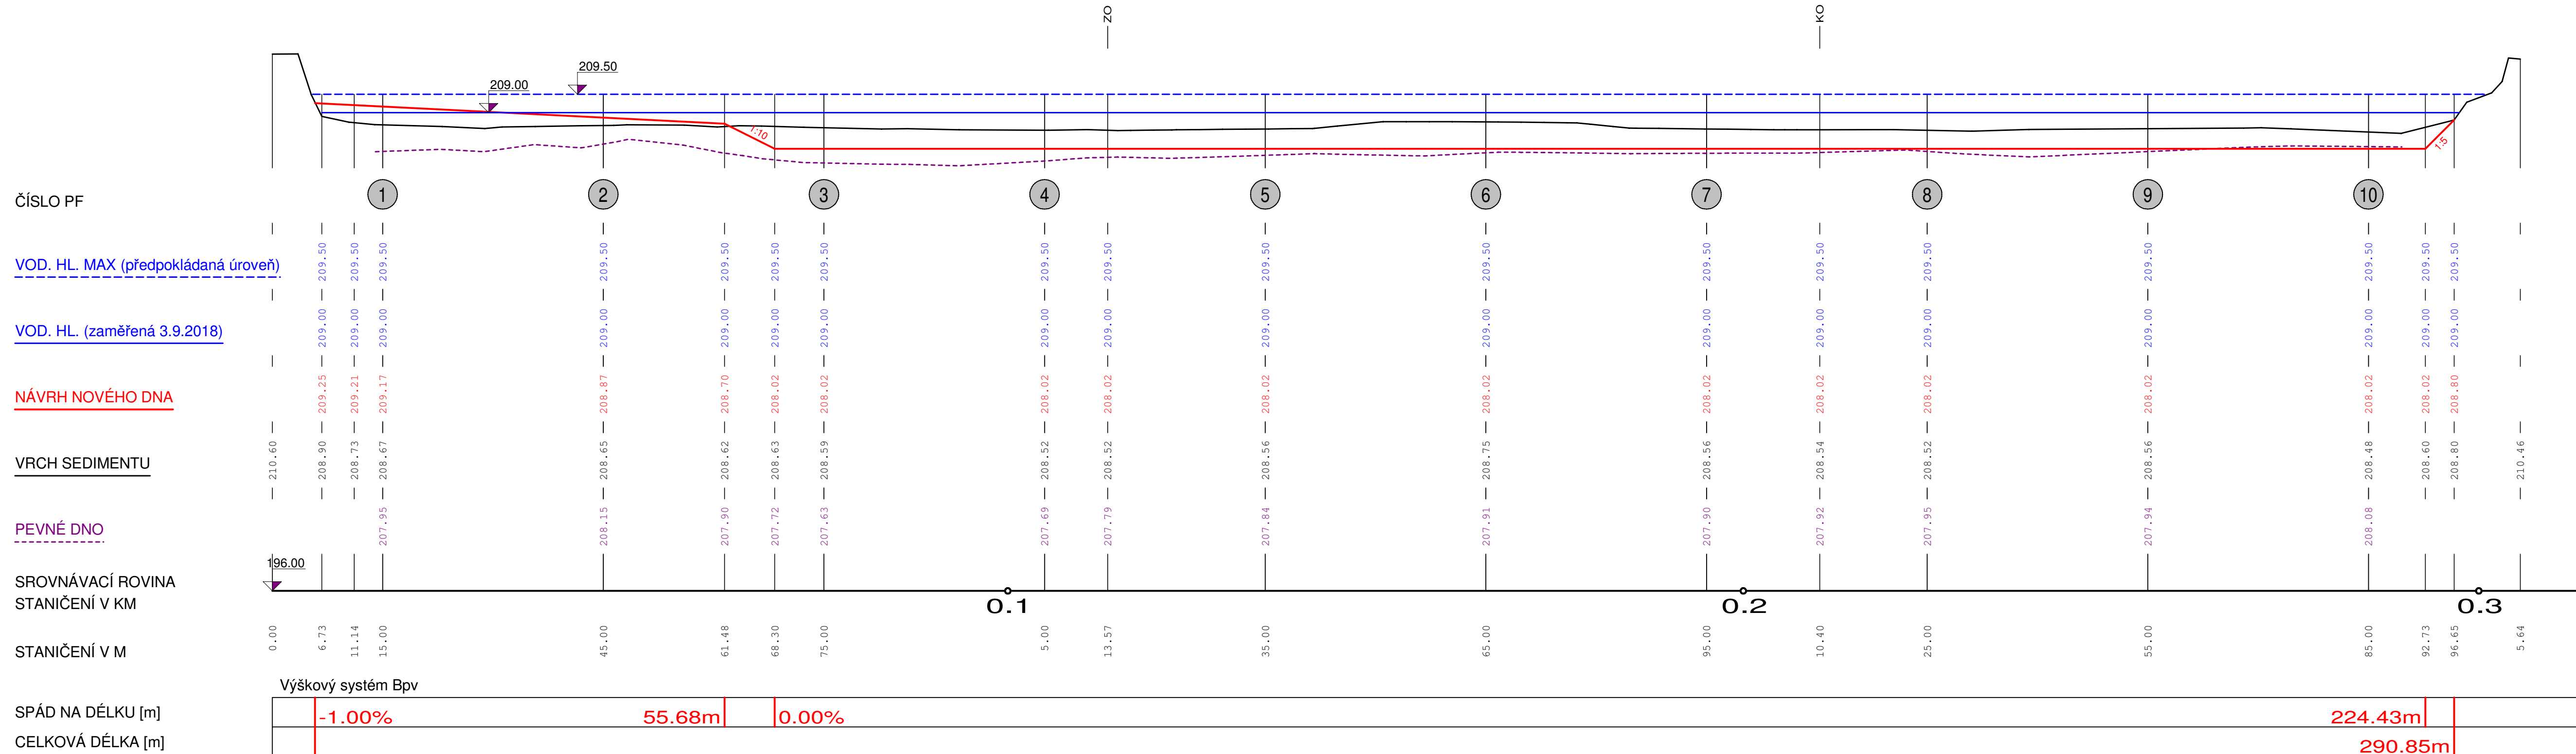

investor: OBEC PATOKRYJE, Patokryje 35, 43401 Patokryje			<p>KRAJINOPROJEKT s.r.o. Stupická 1a, 100 00 Praha 10 IČ: 03101622 www.krajinoprojekt.cz VODA A KRAJINA - PROJEKCE, INŽENÝRING, DOTACE</p>			
vypracoval: Ing. JOSEF SAMEK	vedoucí projektu: Ing. JAN NEUWIRTH	zodpovědný projektant: Ing. JIŘÍ SOVINA, Ph.D.				
kraj: ÚSTECKÝ	obec: PATOKRYJE	datum: 10/2018	pare:			
katastrální území: PATOKRYJE		měřítko: 1:500/100	<table border="1"> <tr> <td>profese: VH a KI</td> </tr> <tr> <td>stupeň: DOS</td> </tr> <tr> <td>formát: 4 x A4</td> </tr> </table>	profese: VH a KI	stupeň: DOS	formát: 4 x A4
profese: VH a KI						
stupeň: DOS						
formát: 4 x A4						
stavba: JEZERO V PATOKRYJÍCH		formát: 4 x A4				
<p><b>PODÉLNÝ ŘEZ ZÁTOPOU</b></p>			příloha: D.2			