


# ÚZEMNÍ PLÁN PATOKRYJE

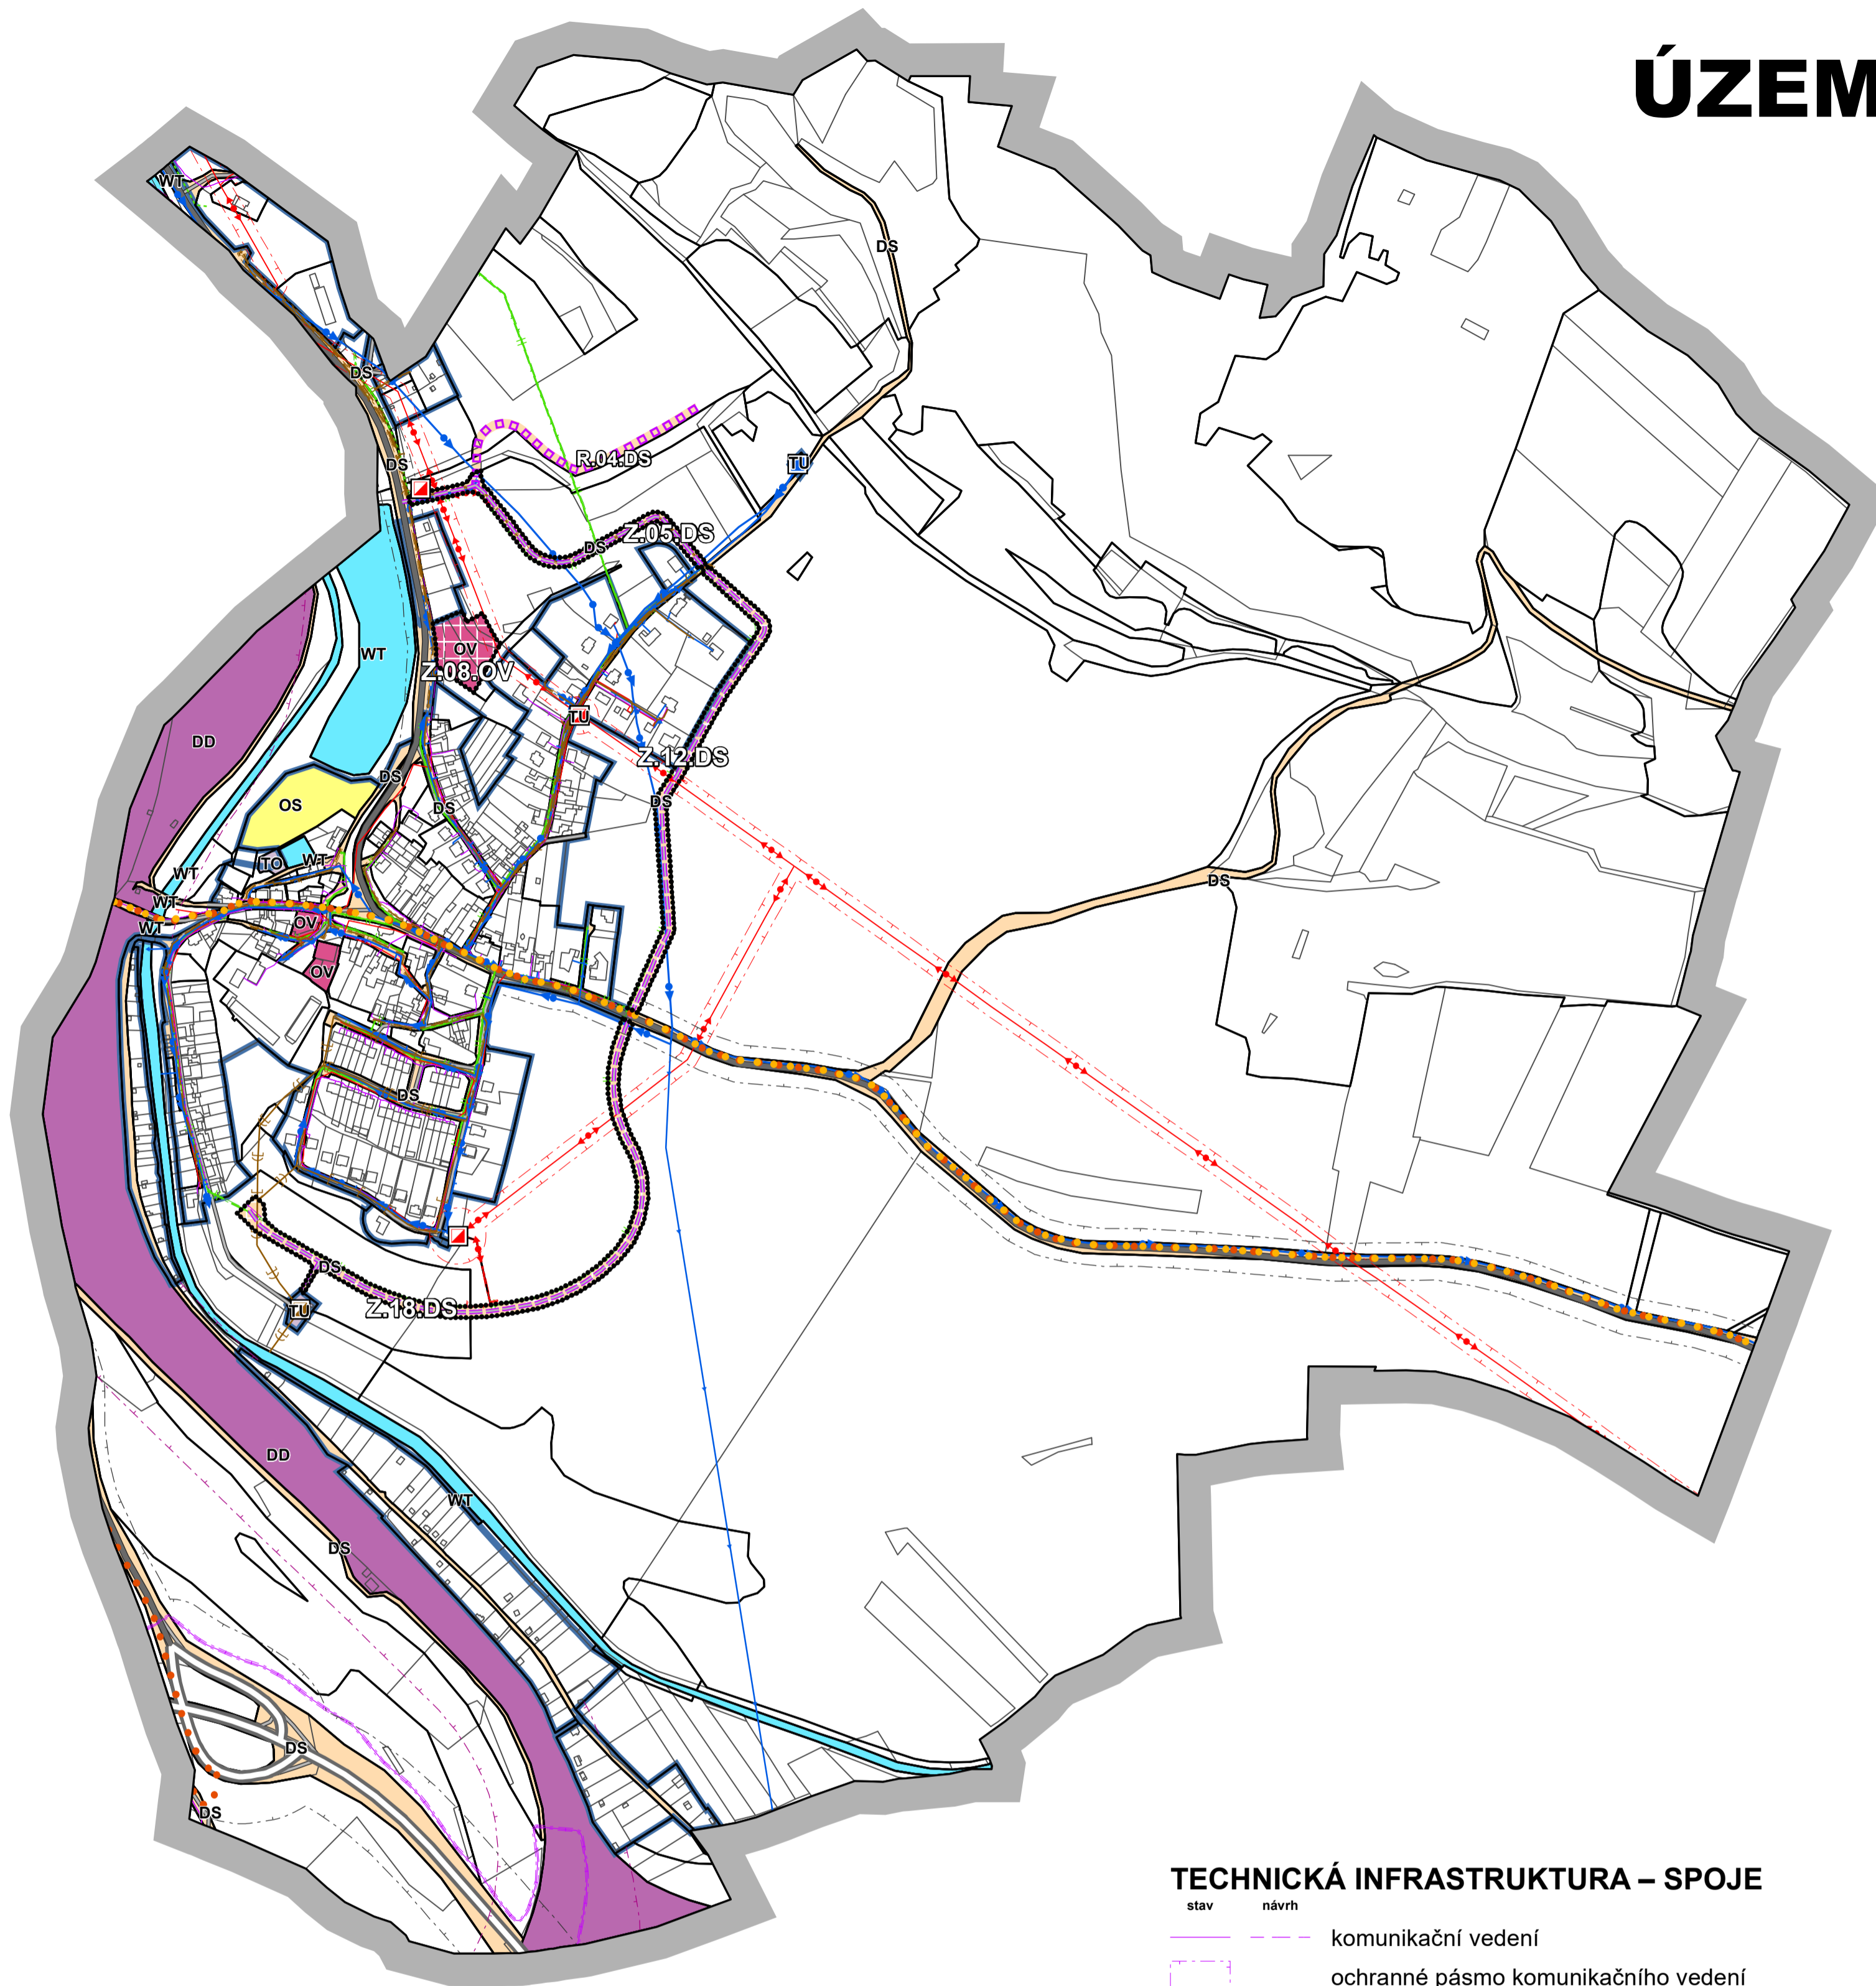

## ÚZEMNÍ PLÁN PATOKRYJE úplné znění po změně č. 2

OBJEDNATEL: OBEC PATOKRYJE  
PATOKRYJE ČP. 35, 434 01 MOST  
IČ: 00266124

ZHOTOVITEL  
ZMĚNY č. 2: ING. ARCH. JAN BUCHAR  
IČ: 16133854  
GRAFICKÁ ČÁST:  
JAN BUCHAR ml.



ZHOTOVITEL  
ÚZEMNÍHO  
PLÁNU: ING. ARCH. JAN BUCHAR  
ING. ONDŘEJ KYP, AF-CityPlan s.r.o.  
ING. JAN DŘEVÍKOVSKÝ  
ING. JANA CALETKOVÁ, Ph.D., AF-CityPlan s.r.o.  
ING. DAVID BOROVSKÝ, AF-CityPlan s.r.o.  
ING. HANA ALI, AF-CityPlan s.r.o.  
MGR. PAVEL KAŇKA, AF-CityPlan s.r.o.

DATUM: ŘÍJEN 2024

MĚŘÍTKO: 1 : 5 000

GRAFICKÁ  
PŘÍLOHA: VÝKRES KONCEPCE  
VEREJNÉ INFRASTRUKTURY

Č. GRAFICKÉ  
PŘÍLOHY: **1c**

### Záznam o účinnosti územně plánovací dokumentace

Název dokumentace:  
Územní plán Patokryje – úplné znění po změně č. 2

Správní orgán, který územně plánovací dokumentaci vydal:  
Zastupitelstvo obce Patokryje

Datum vydání: Číslo usnesení: Nabytí účinnosti:

Oprávněná osoba pořizovatele:

Jméno a příjmení:

Funkce:

Podpis:

Razítko:

### TECHNICKÁ INFRASTRUKTURA – SPOJE

stav	návrh	
		komunikační vedení
		ochranné pásmo komunikačního vedení

### TECHNICKÁ INFRASTRUKTURA – VODNÍ HOSPODÁŘSTVÍ

stav	návrh	
		čistírna odpadních vod
		stoka splaškové kanalizace
		stoka jednotné kanalizace
		kanalizační stoka – nerozlišeno
		ochranné pásmo kanalizační stoky a zařízení na kanalizační síti
		vodojem
		hlavní řad vodovodu
		vodovodní řad – nerozlišeno (ostatní)
		ochranné pásmo vodovodního řadu

### TECHNICKÁ INFRASTRUKTURA – ENERGETIKA

stav	návrh	úz. rezerva	
			distribuční transformační stanice
			kabelové vedení elektrické sítě VN 1–35 kV
			vedení elektrické sítě – nerozlišeno
			ochranné pásmo vedení a objektů elektrické sítě
			plynovod STL
			ochranné pásmo plynovodu

## LEGENDA

### ZÁKLADNÍ POPIS ÚZEMÍ

	katastrální mapa
	zastavěné území ke 31. 10. 2024
	řešené území; hranice katastrálního území

### NÁVRH ŘEŠENÍ

	zastavitelná plocha
--	---------------------

### PLOCHY S ROZDÍLNÝM ZPŮSOBEM VYUŽITÍ

stav	návrh	úz. rezerva	
			občanské vybavení veřejné
			občanské vybavení – sport
			doprava silniční
			doprava drážní
			technická infrastruktura všeobecná
			nakládání s odpady
			vodní a vodních toků

### DOPRAVNÍ INFRASTRUKTURA

stav	návrh	úz. rezerva	
			silnice I. třídy
			silnice III. třídy
			místní komunikace
			cyklotrasa
			ochranné pásmo silnice
			ochranné pásmo železniční tratě a vlečky
			ochranné pásmo letiště (celé území)