


ÚZEMNÍ PLÁN PATOKRYJE

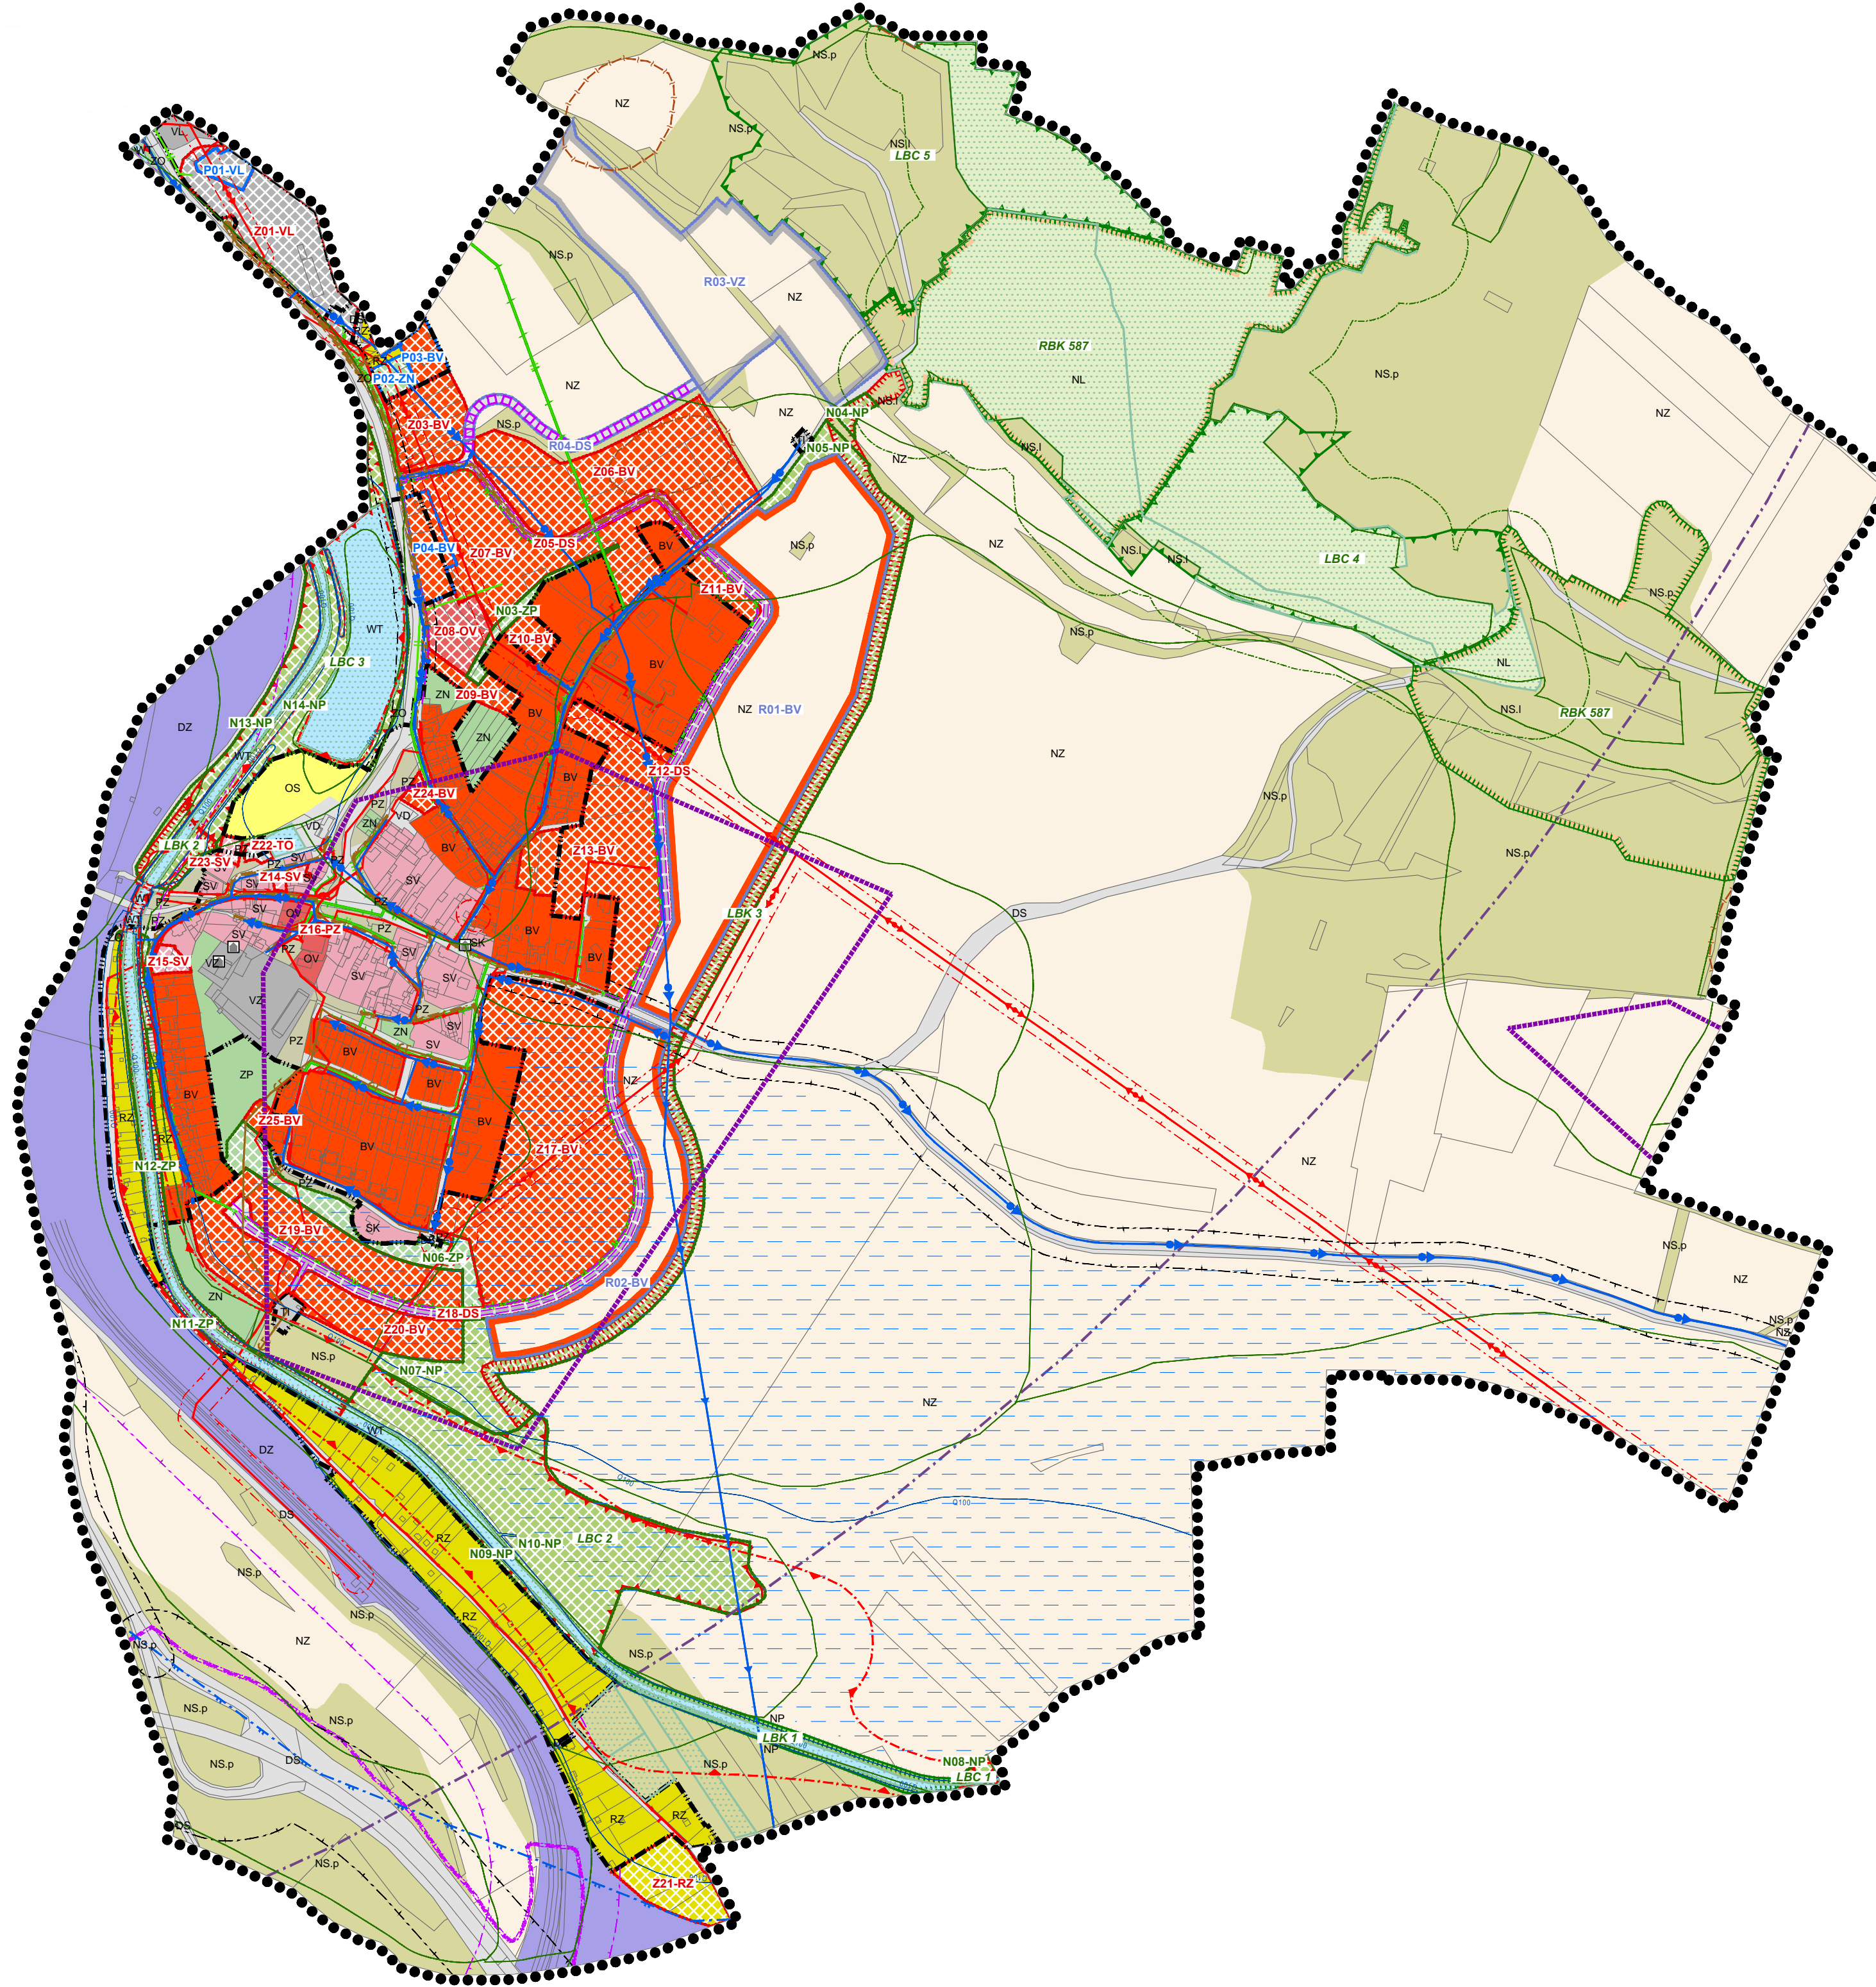

Plochy stabilizované	Plochy změn	Územní rezervy	
Z01-VL	P01-PL	R01-BV	Plochy zastavitelné
	N01-ZO		Plochy pro přestavbu
			Plochy změn v nezastavěném území
			Plochy územních rezerv
			PLOCHY BYDLENÍ
			Bydlení individuální v rodinných domech - vesnické (BV)
			PLOCHY REKREACE
			Plochy individuální rekreace - zahrádkářské osady (RZ)
			PLOCHY OBČANSKÉHO VYBAVENÍ
			Plochy veřejné vybavenosti (OV)
			Plochy pro tělovýchovu a sport (OS)
			PLOCHY DOPRAVNÍ INFRASTRUKTURY
			Silniční doprava (DS)
			Drážní doprava (DZ)
			PLOCHY TECHNICKÉ INFRASTRUKTURY
			Plochy technické infrastruktury - inženýrské sítě (TI)
			Plochy technického zabezpečení obce (TO)
			PLOCHY VEŘEJNÝCH PROSTRANSTVÍ
			Veřejná prostranství s převahou neznepevněných ploch (PZ)
			PLOCHY SMÍŠENÉ OBYTNÉ
			Plochy smíšené obytné - vesnické (SV)
			Plochy smíšené obytné - komerční (SK)
			PLOCHY VÝROBY A SKLADOVÁNÍ
			Průmyslová výroba a sklady - lehký průmysl (VL)
			Drobná výroba a výrobní služby (VD)
			Zemědělská a lesnická výroba (VZ)
			PLOCHY VODNÍ A VODOHOSPODÁŘSKÉ
			Vodní plochy a toky (WT)
			PLOCHY ZELENÉ
			Zeleň přírodního charakteru (ZP)
			Zeleň ochranná a izolační (ZO)
			Zeleň nezastavitelných soukromých zahrad (ZN)
			PLOCHY PŘÍRODNÍ (NP)
			PLOCHY ZEMĚDĚLSKÉ (NZ)
			PLOCHY LESNÍ (NL)
			PLOCHY SMÍŠENÉ NEZASTAVĚNÉHO ÚZEMÍ
			Přírodní preference (NS.p)
			Lesní porosty (NS.I)

DOPRAVNÍ INFRASTRUKTURA	stav	návrh	rezerva	
				Místní komunikace
				Ochranné pásmo silnice
				Ochranné pásmo železniční tratě a vlečky
				Ochranné pásmo letiště
				Celé správní území je situováno v ochranném pásmu leteckých zabezpečovacích zařízení MO ČR
				Celé správní území je situováno ve vymezeném území AČR dle §175, zák. 183/2006 Sb., let. stavba vč. OP

TECHNICKÁ INFRASTRUKTURA - ENERGETIKA A SPOJE	stav	návrh	rezerva	
				Kabelové vedení elektrické sítě VN 1 - 35 kV
				Vedení elektrické sítě - nerozlišeno
				Ochranné pásmo vedení a objektů elektrické sítě
				Plynovod STL
				Ochranné pásmo plynovodu
				Komunikační vedení
				Ochranné pásmo komunikačního vedení

PRVKY ÚSES	Funkční	Nefunkční	
			Regionální biokoridor
			Lokální biocentrum
			Lokální biokoridor
TECHNICKÁ INFRASTRUKTURA - VODNÍ HOSPODÁŘSTVÍ	stav	návrh	
			Stoka splaškové kanalizace
			Stoka jednotné kanalizace
			Kanalizační stoka - nerozlišeno
			Ochranné pásmo kanalizační stoky a zařízení na kanalizační síti
			Hlavní řád vodovodu
			Vodovodní řád - nerozlišeno (ostatní)
			Ochranné pásmo vodovodního řádu

OSTATNÍ LIMITY		
		Nemovitá kulturní památka
		Archeologické naleziště
		Sesuvné území
		Významný krajinný prvek ze zákona
		Hranice BPEJ
		Investice do půdy za účelem zlepšení půdní úrodnosti
		Plocha 50 m při okraji lesa
		Ochranné pásmo objektu důležitého pro obranu státu - jev se vyskytuje na celém správním území obce
		Záplavové území s periodicitou 100 let
		Aktivní zóna záplavového území
		Ochranné pásmo přír. léčivého zdroje a zdroje min. vod II. st.
		Zranitelná oblast - jev se vyskytuje na celém správním území obce

PRVKY MAPOVÉHO PODKLADU		
		Hranice řešeného území
		Zastavěné území obce k 31. 8. 2018
		Hranice pozemku

ZÁZNAM O ÚČINNOSTI

Vydal správní orgán: ZASTUPITELSTVO OBCE PATOKRYJE	Razítko správního orgánu:
Číslo jednací:	
Datum vydání:	
Datum nabytí účinnosti:	Podpis:
Pořizovatel: MAGISTRÁT MĚSTA MOSTU Radniční 1/2 434 01 Most 1	Razítko pořizovatele:
určeny zastupitel pro spolupráci s pořizovatelem:	Podpis:

ÚZEMNÍ PLÁN PATOKRYJE úplné znění po změně č. 1

OBJEDNATEL: OBEC PATOKRYJE
PATOKRYJE ČP. 35, 434 01 MOST
IČ: 00266124

ZHOTOVITEL: ING. ARCH. JAN BUCHAR
VESTECKÁ 350, 252 50 VESTEC
atelier.buchar@seznam.cz
IČ: 16133854



AUTORSKÝ KOLEKTIV: ING. ARCH. JAN BUCHAR
ING. ONDŘEJ KYP, AF-CityPlan s.r.o.
ING. JAN DŘEVÍKOVSKÝ
ING. JANA CALETKOVÁ, Ph.D., AF-CityPlan s.r.o.
ING. DAVID BOROVSÝ, AF-CityPlan s.r.o.
ING. HANA ALI, AF-CityPlan s.r.o.
MGR. PAVEL KAŇKA, AF-CityPlan s.r.o.

DATUM: srpen 2018

MĚŘÍTKO: 1 : 5 000

KOORDINAČNÍ VÝKRES

Č. VÝKRESU: 2a